




Каркасный дом

Архитектурные решения

2016-08-12-АР-Э




Фундаменты

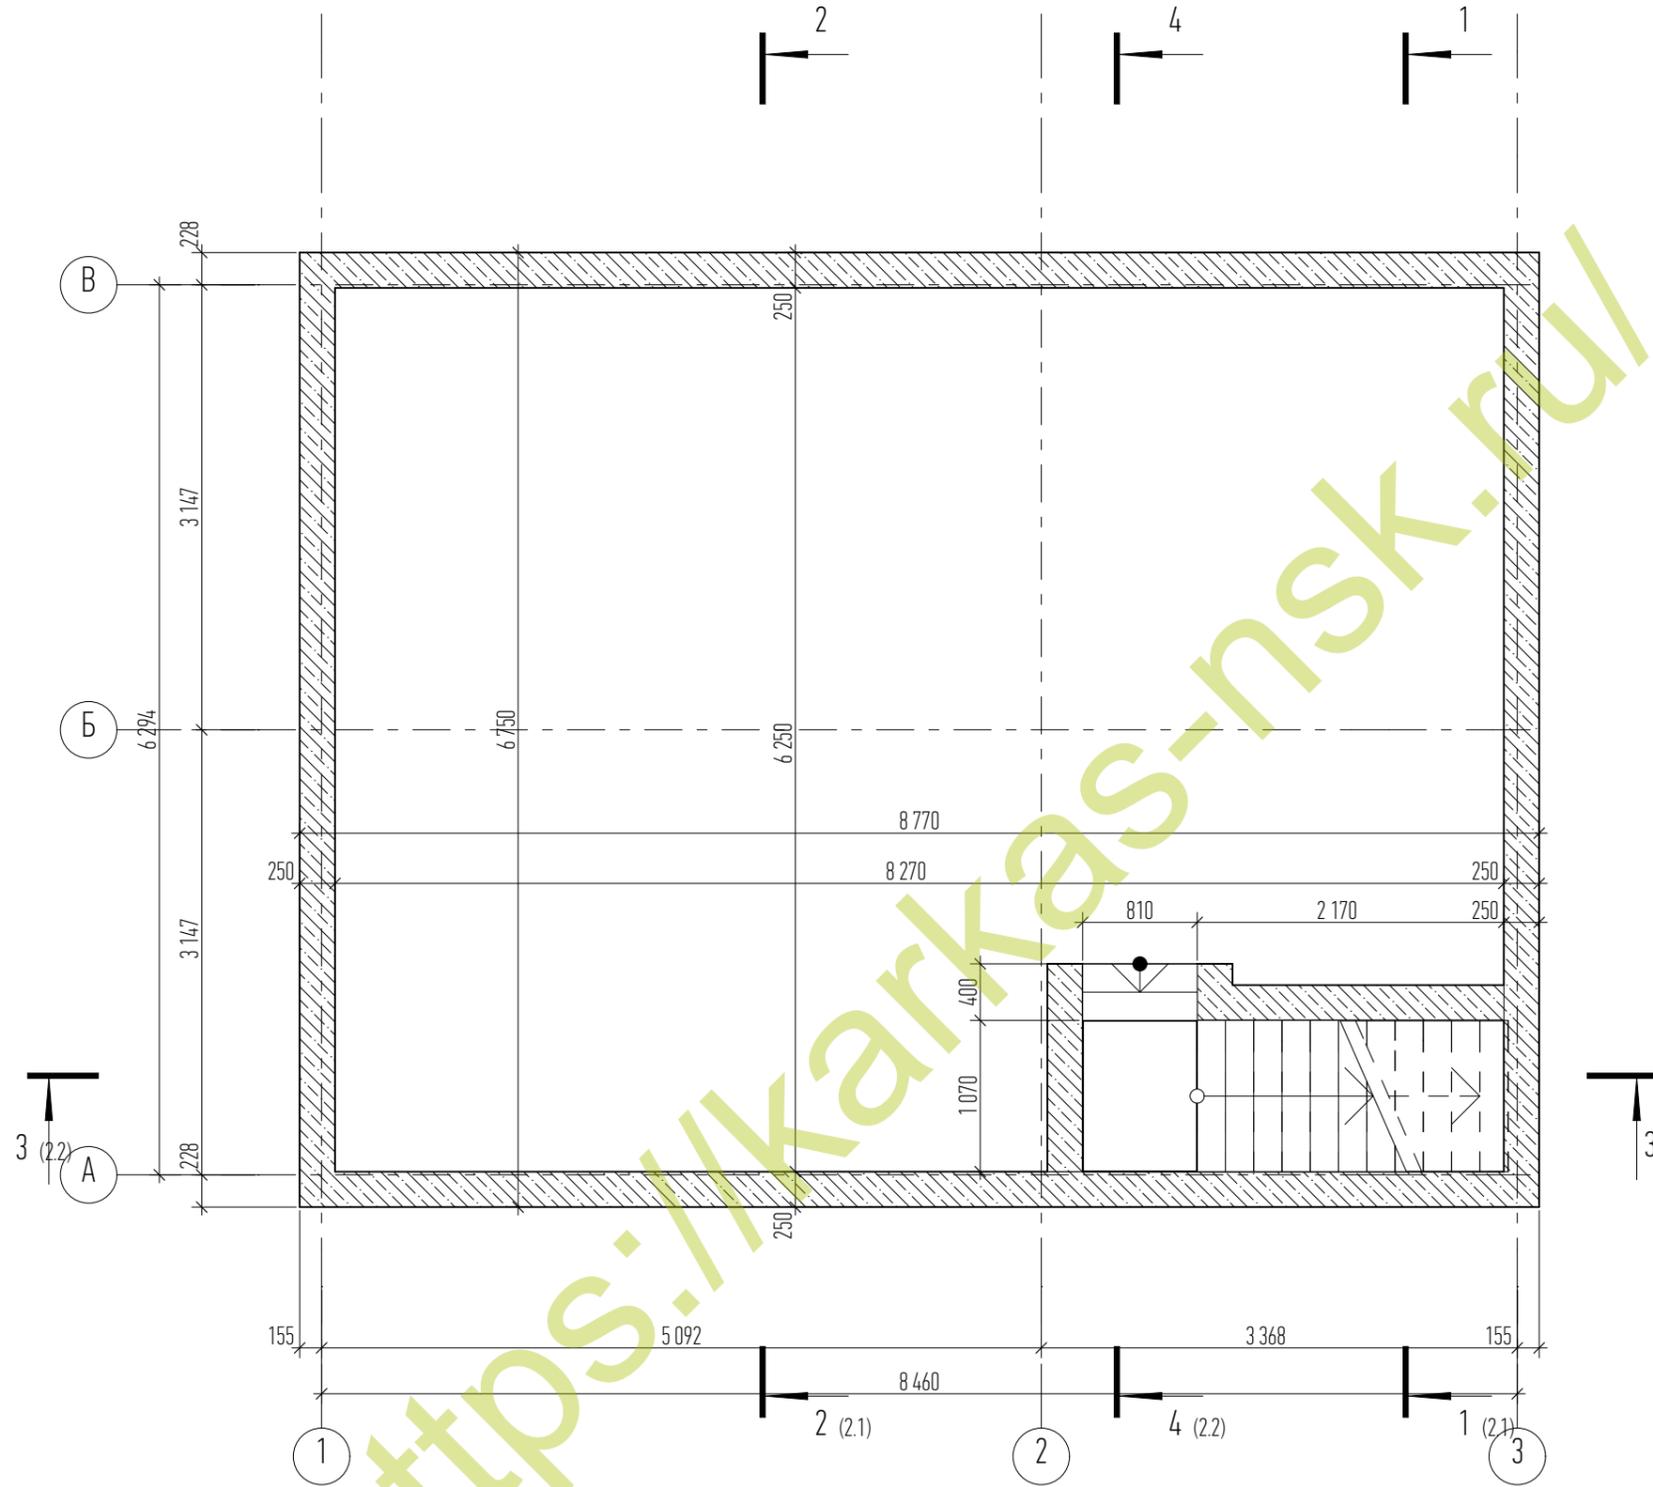

						2016-08-12-АР-Э		
						Двухэтажный жилой дом в Огурцово		
Изм.	Колич.	Лист	№ док	Подпись	Дата	Стадия	Лист	Листов
Выполнил		Кисельникова			18.10	Жилой дом. Архитектурные решения	Р	1.1
Проверил								
Н.контроль						План фундамента и погреба		 Каркасный дом

План первого этажа

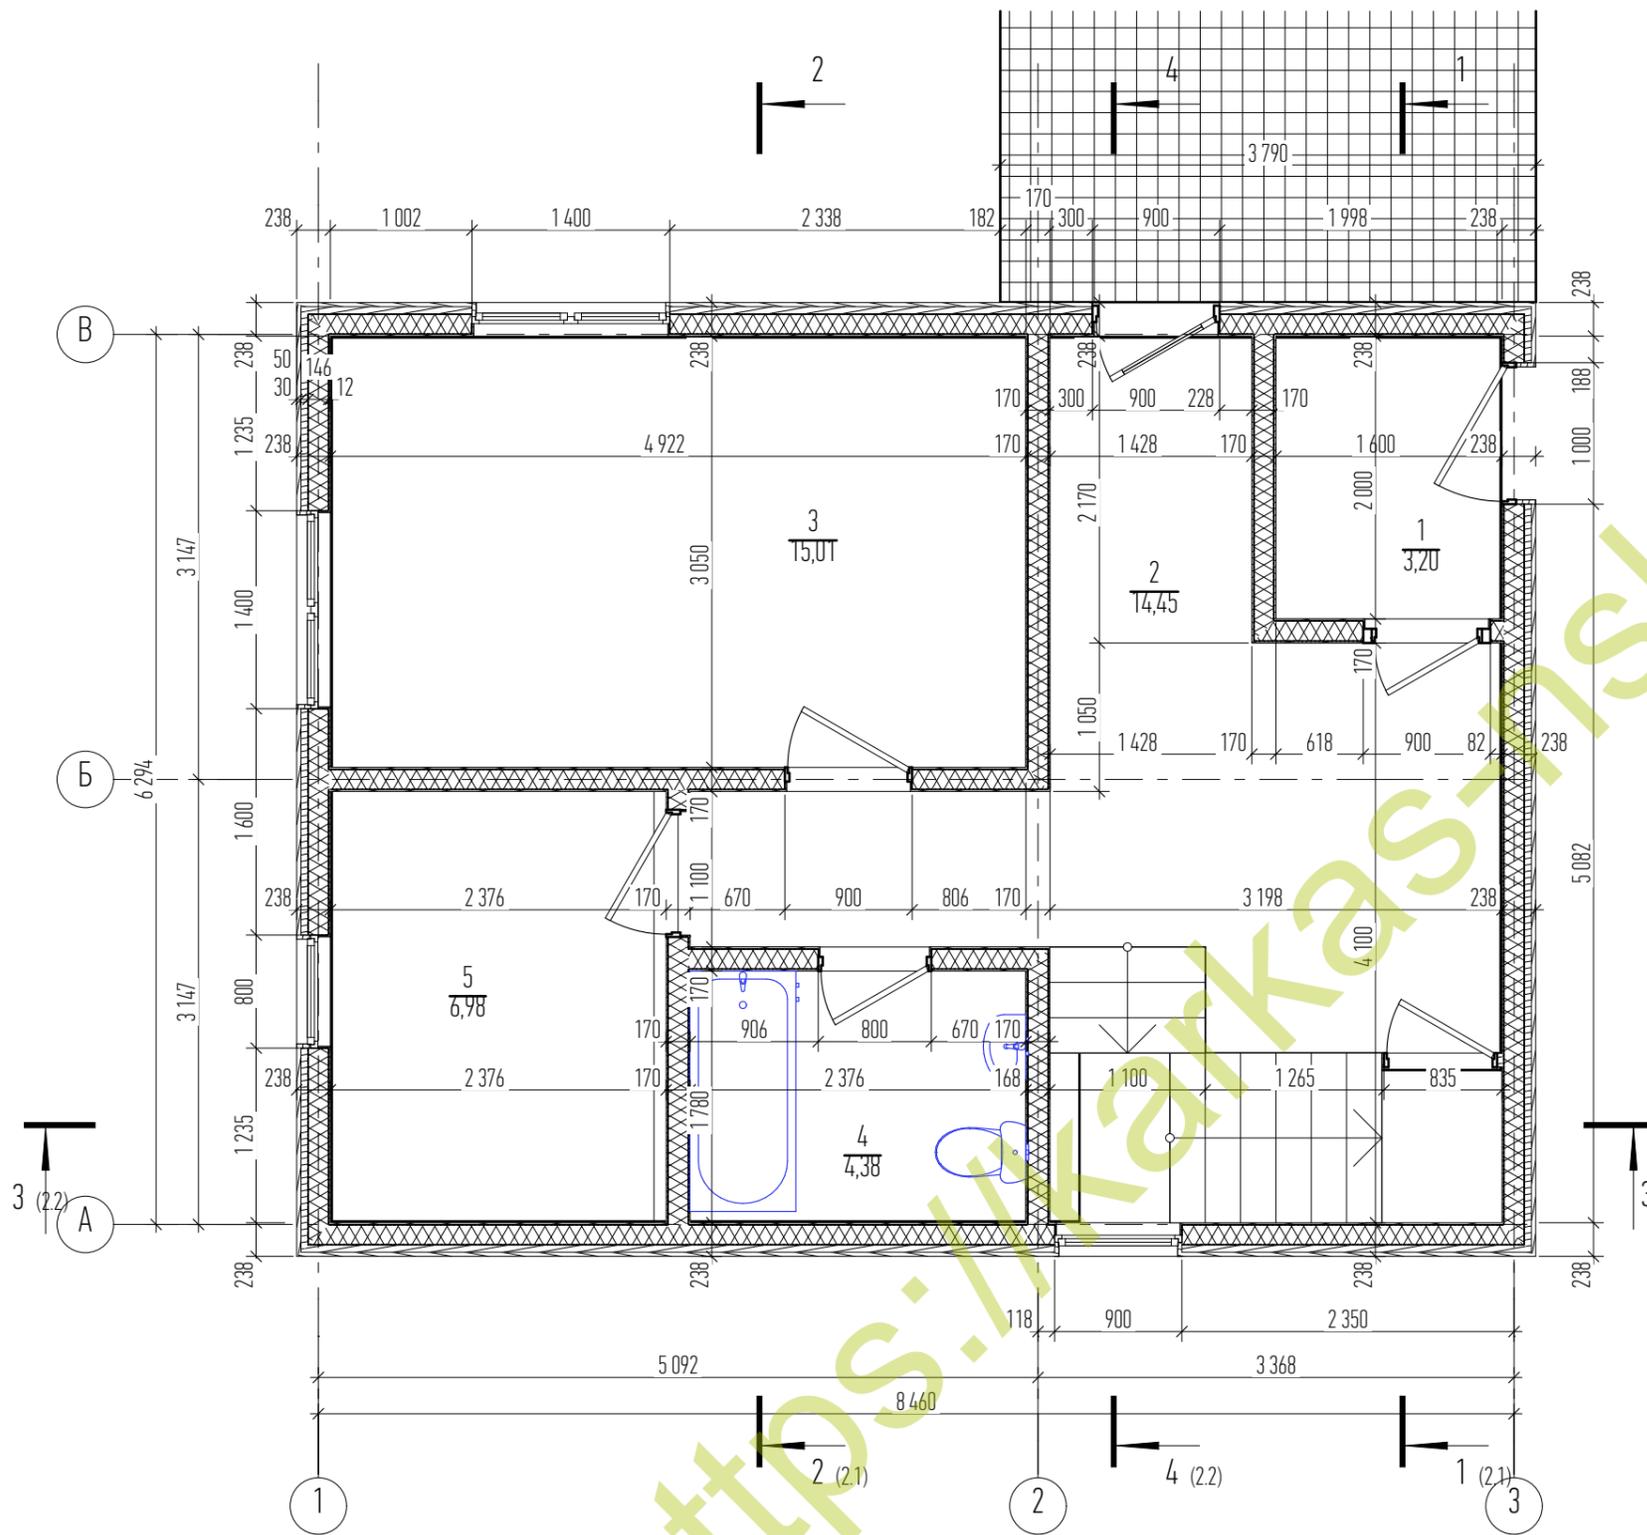


Экспликация помещений на отм. 0.000

№	Наименование помещения	Площадь, м2
1	Тамбур	3,20
2	Холл	14,45
3	Спальня 1	15,01
4	С/у	4,38
5	Техническое помещение	6,98
		44,02 м²

						2016-08-12-АР-Э			
						Двухэтажный жилой дом в Огурцово			
Изм.	Колич.	Лист	№ док	Подпись	Дата	Жилой дом. Архитектурные решения	Стадия	Лист	Листов
Выполнил		Кисельникова			18.10		Р	1.2	
Проверил						План первого этажа			
Н.контроль									

План второго этажа

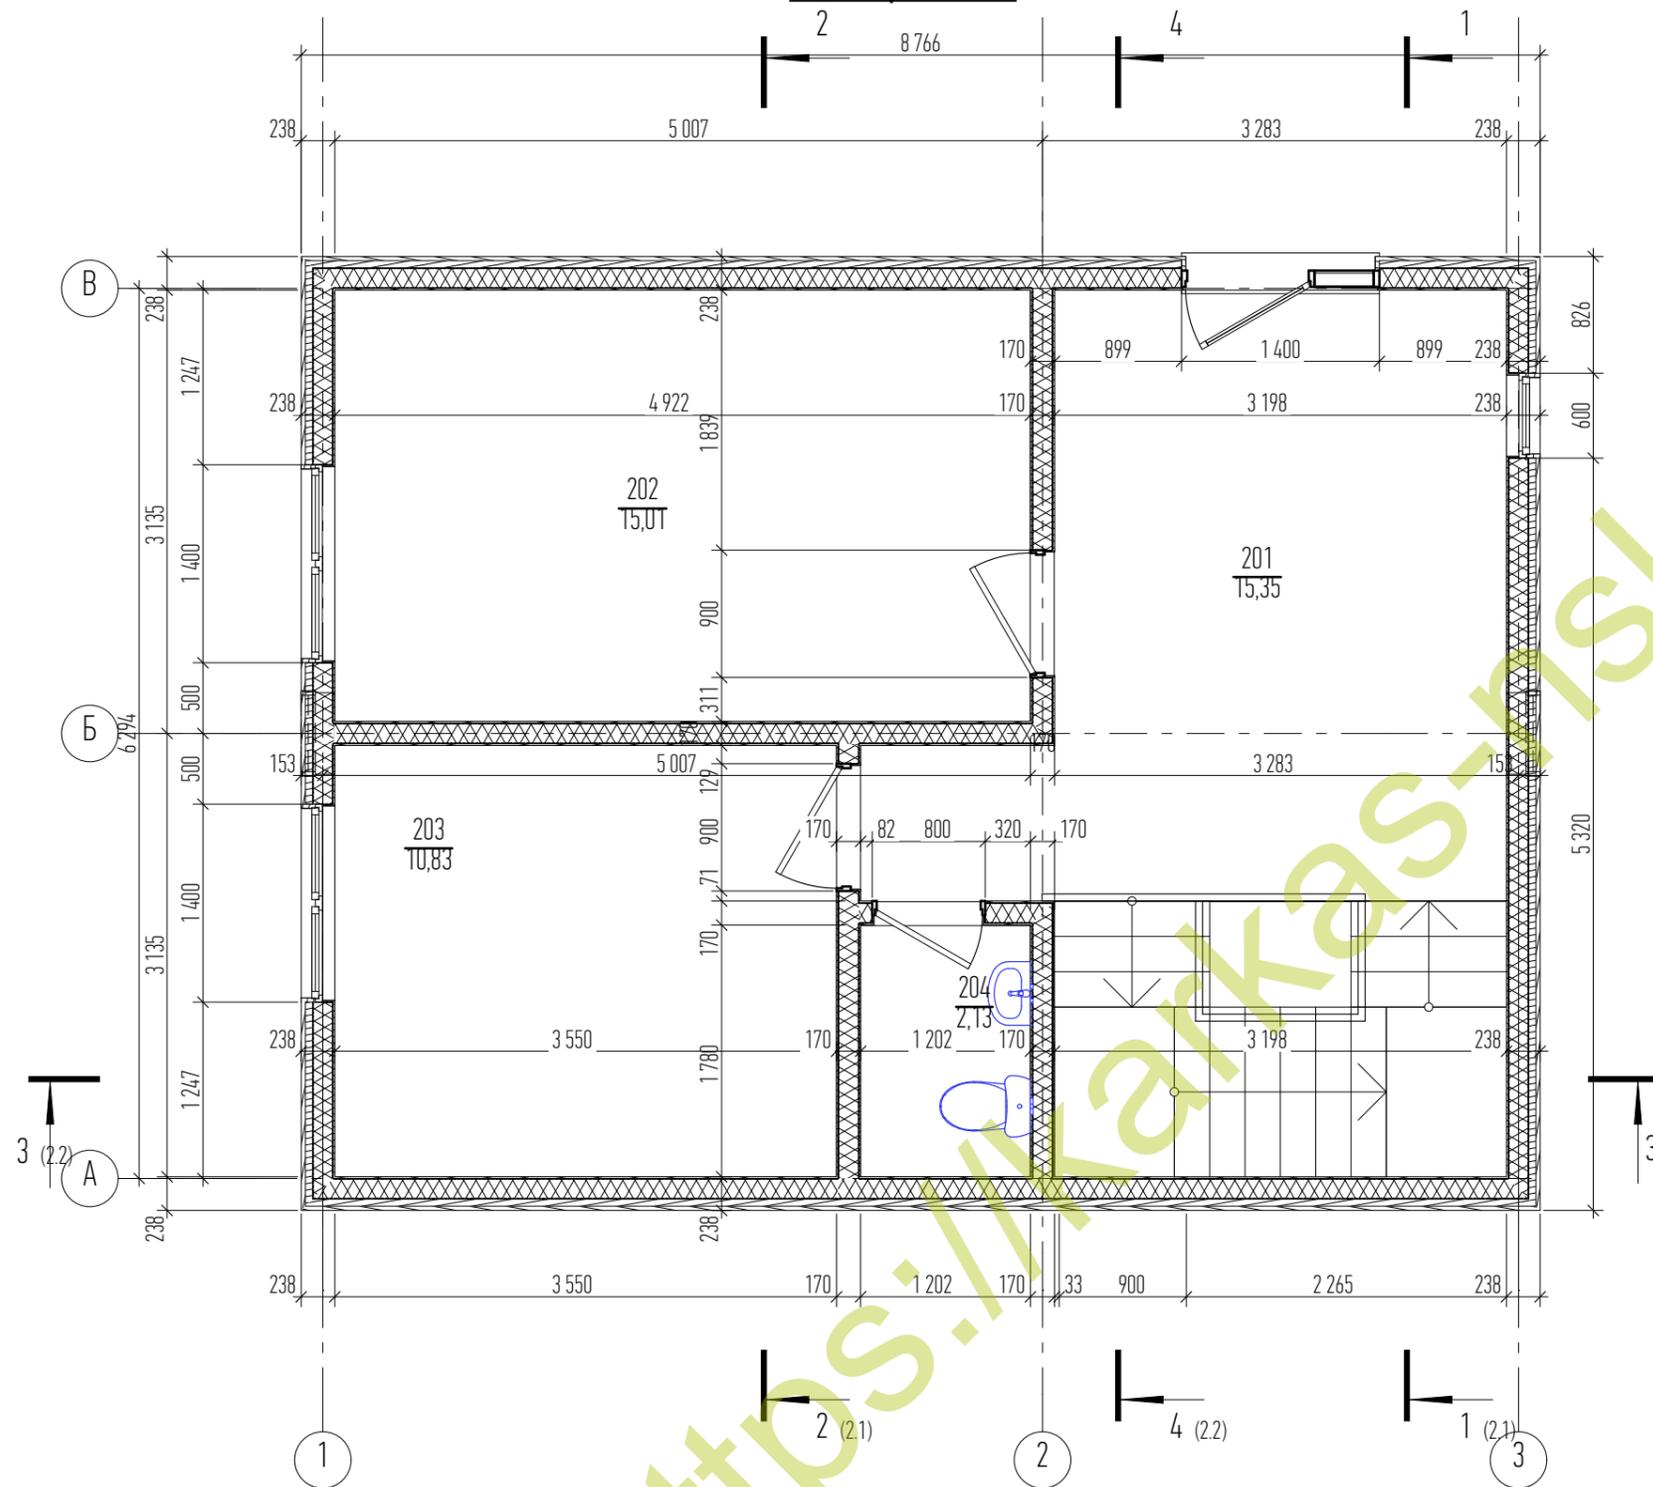


Экспликация помещений на отм. +2,750

№	Название зоны	Площадь, м2
201	Холл	15,35
202	Спальня 2	15,01
203	Спальня 3	10,83
204	С/у	2,13
		43,32 м²

						2016-08-12-АР-Э			
						Двухэтажный жилой дом в Огурцово			
Изм.	Колич.	Лист	№ док	Подпись	Дата	Жилой дом. Архитектурные решения	Стадия	Лист	Листов
					18.10		Р	1.3	
Выполнил Проверил						Кисельникова	План мансардного этажа		
Н.контроль									



План кровли

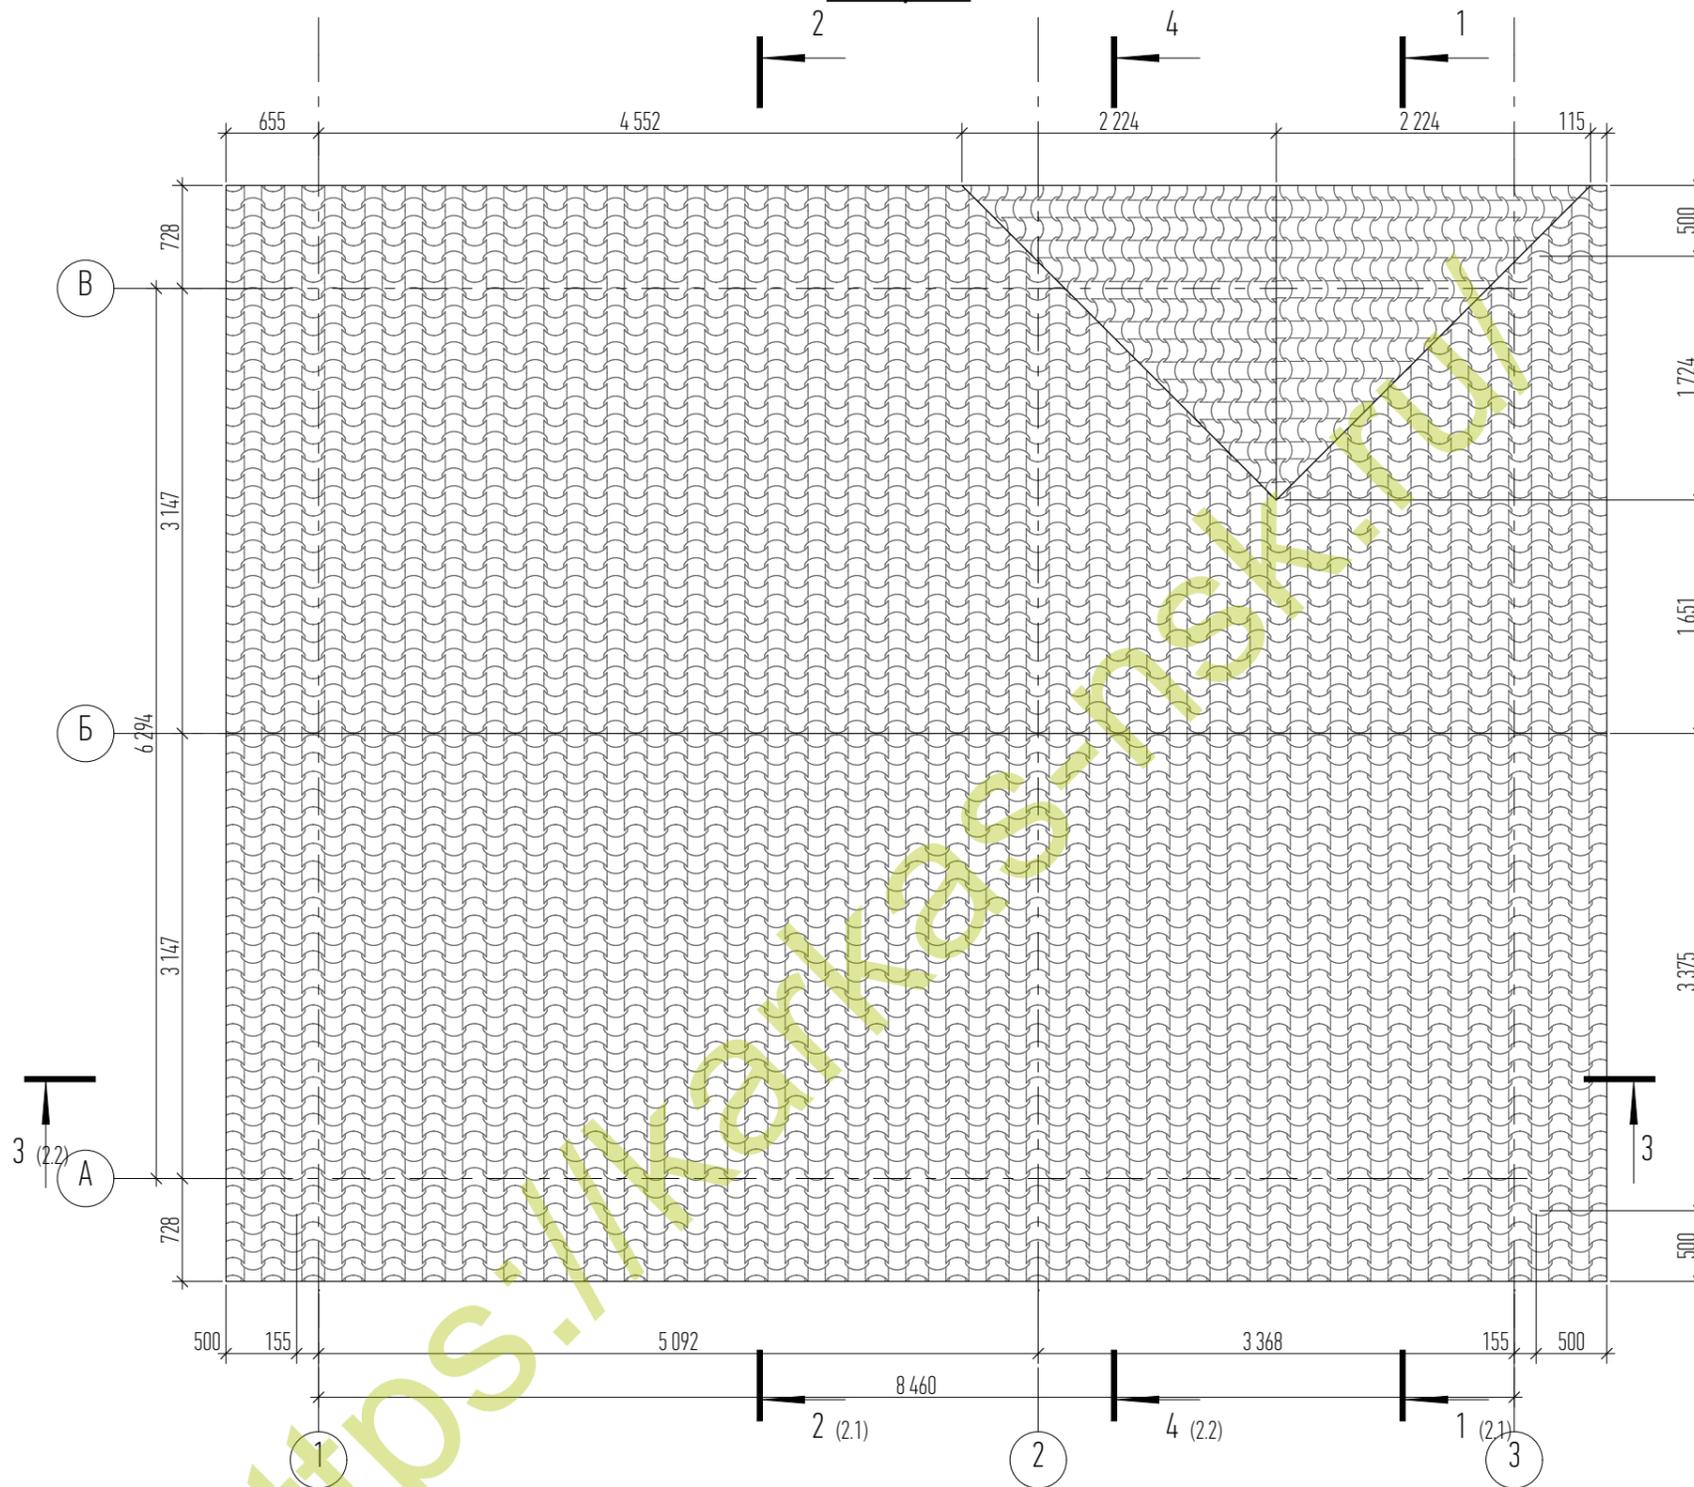

<https://www.karkasnyydom.ru>

						2016-08-12-AP-3			
						Двухэтажный жилой дом в Огурцово			
Изм.	Колич.	Лист	№ док	Подпись	Дата	Жилой дом. Архитектурные решения	Стадия	Лист	Листов
Выполнил		Кисельникова			18.10		Р	1.4	
Проверил						План кровли	 Каркасный дом		
Н.контроль									

План участка



2016-08-12-AP-Э

Двухэтажный жилой дом в Огурцово


Изм.	Колич.	Лист	№ док	Подпись	Дата
Выполнил		Кисельникова			18.10
Проверил					
Н.контроль					

Жилой дом. Архитектурные решения


Стадия	Лист	Листов
Р	1.5	

План участка

Разрез 1-1 (AP)

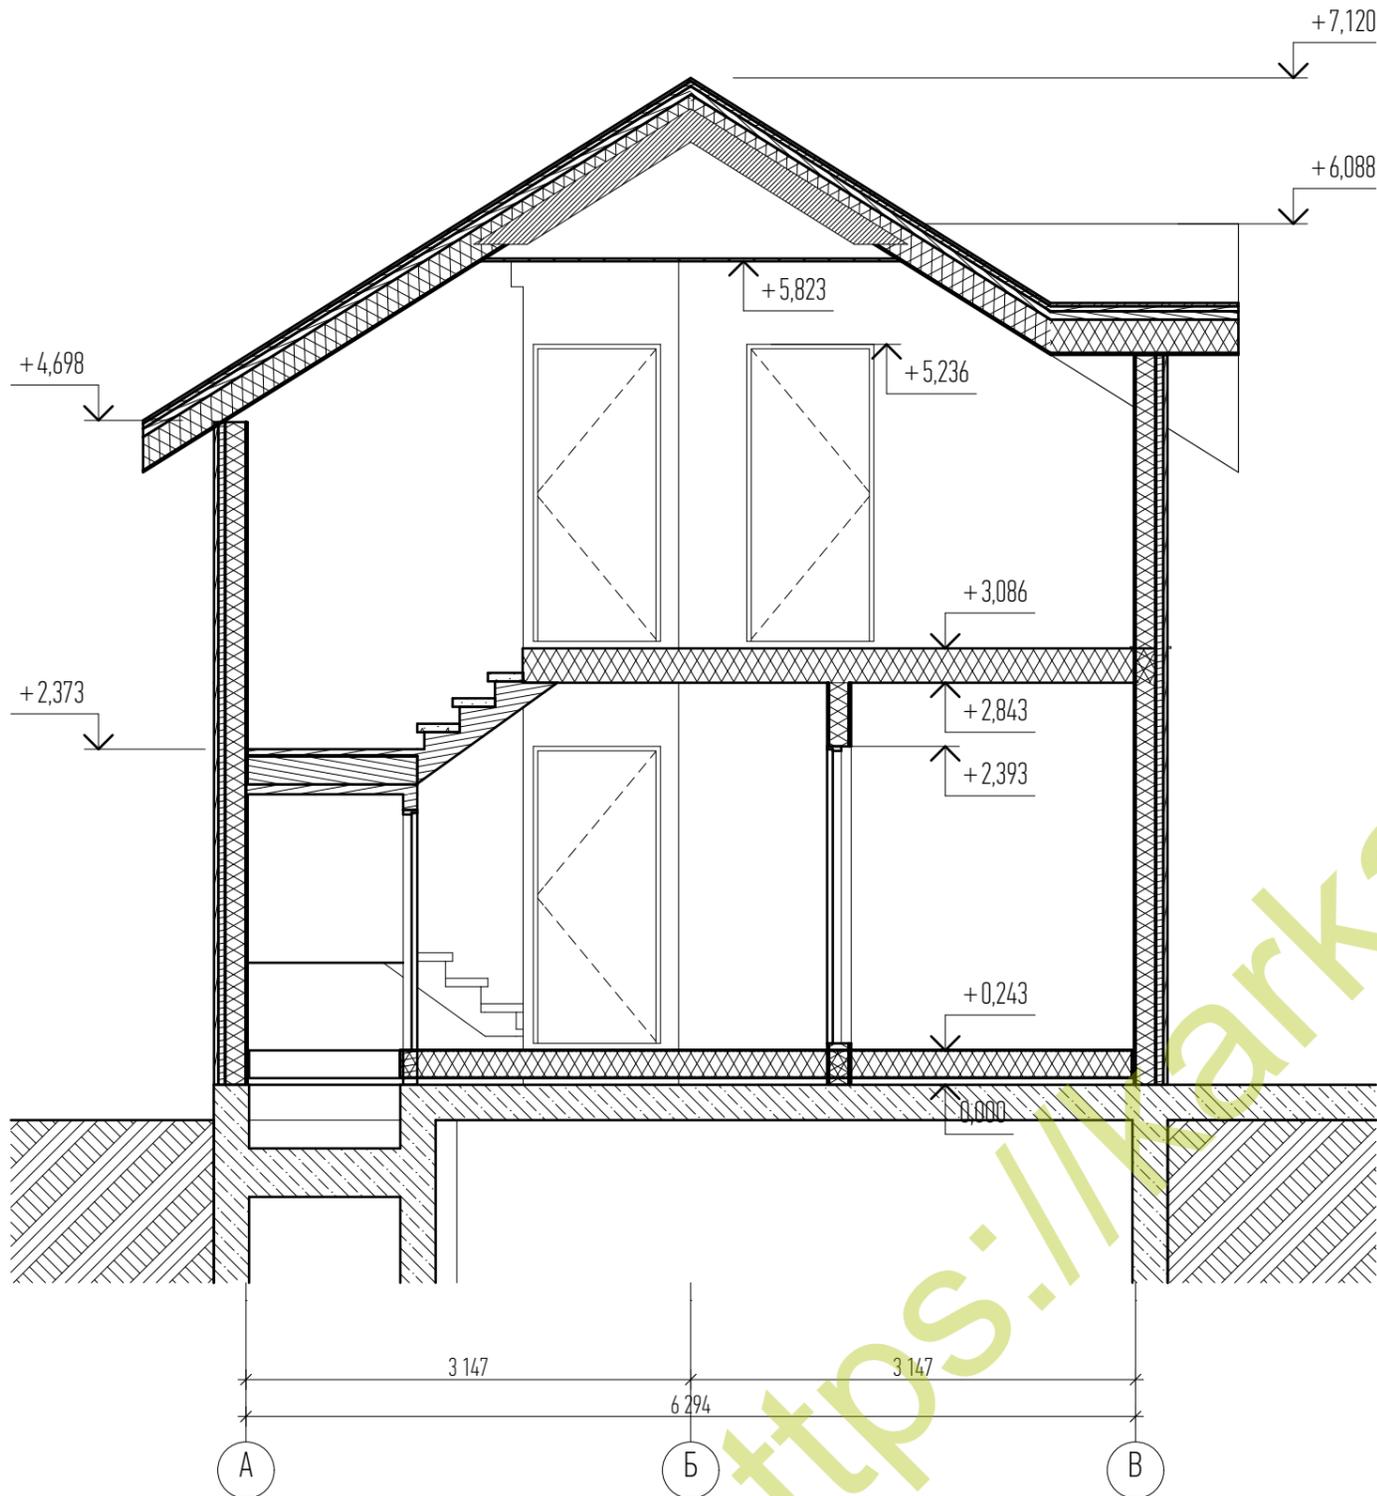


Разрез 2-2 (AP)

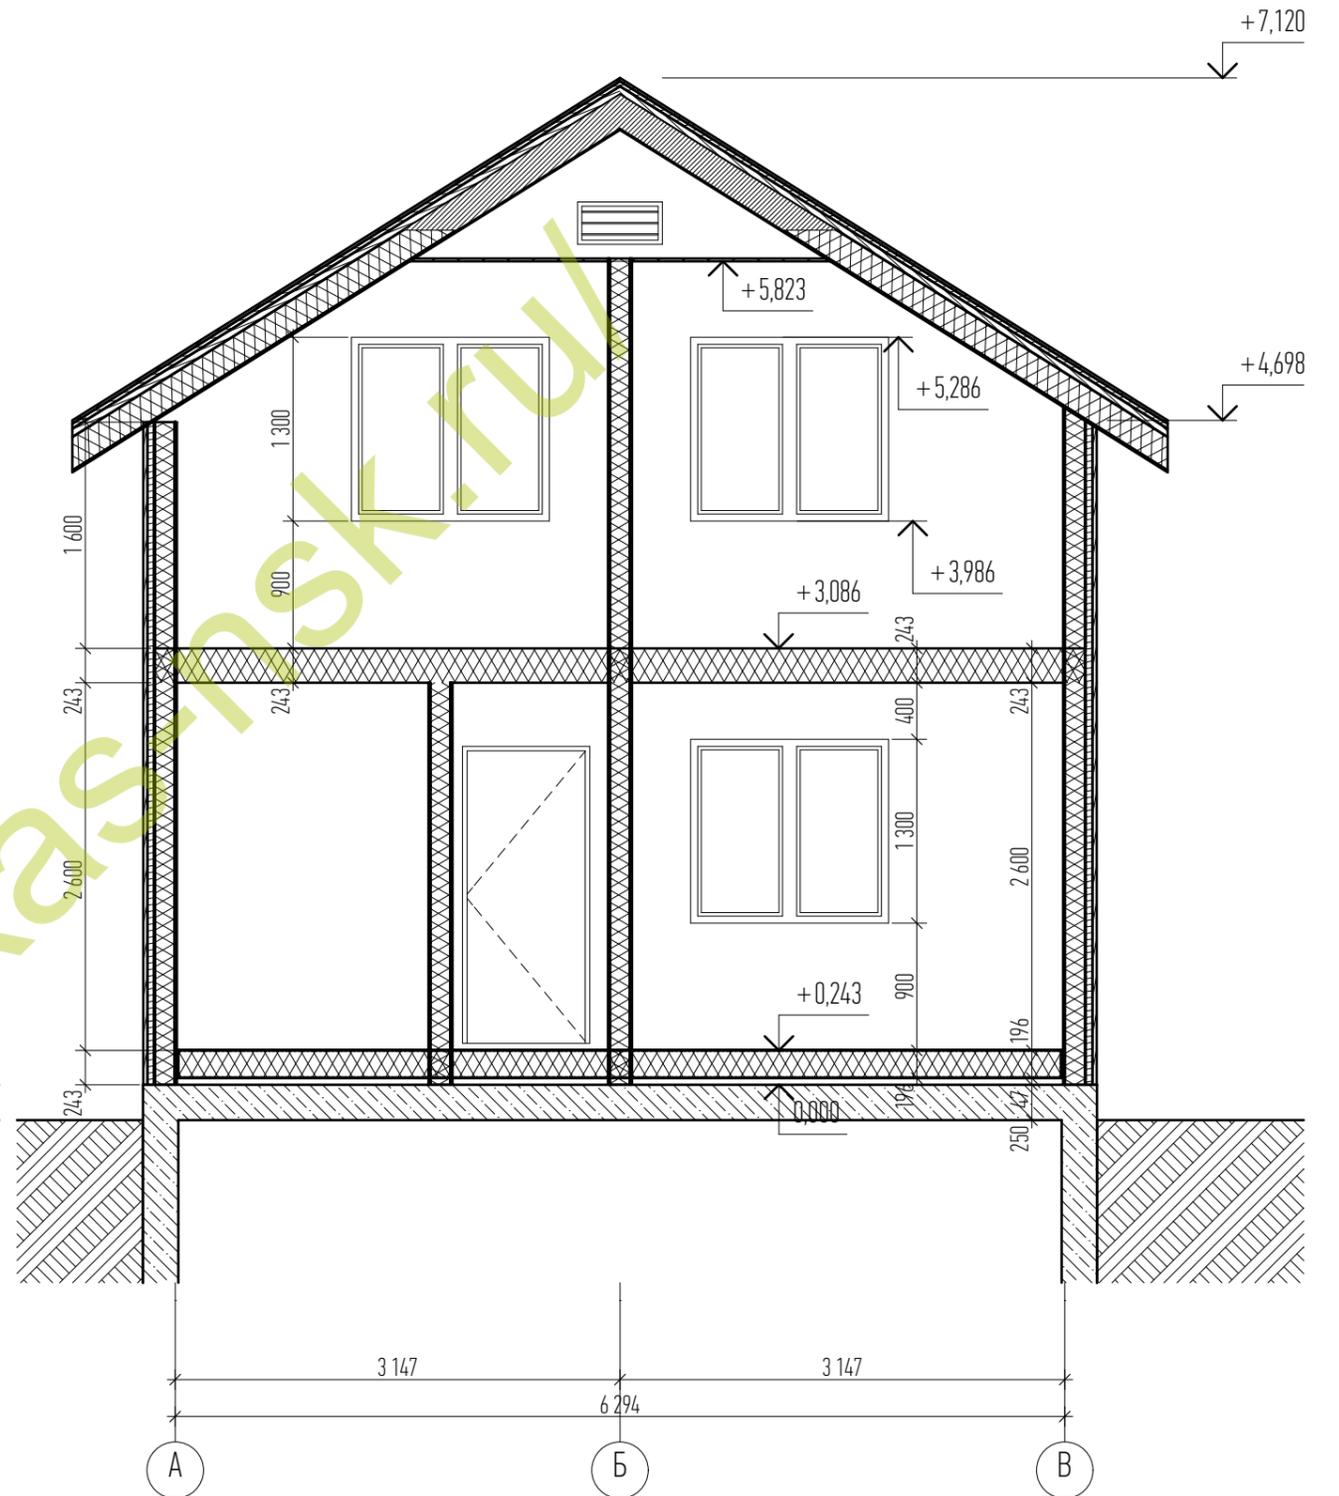


						2016-08-12-AP-3			
						Двухэтажный жилой дом в Огурцово			
Изм.	Колич.	Лист	№ док.	Подпись	Дата	Жилой дом. Архитектурные решения	Стадия	Лист	Листов
					18.10		Р	2.1	
Выполнил	Кисельникова					Разрезы 1-1; 2-2			
Проверил									
Н.контроль									

Разрез 3-3 (АР)

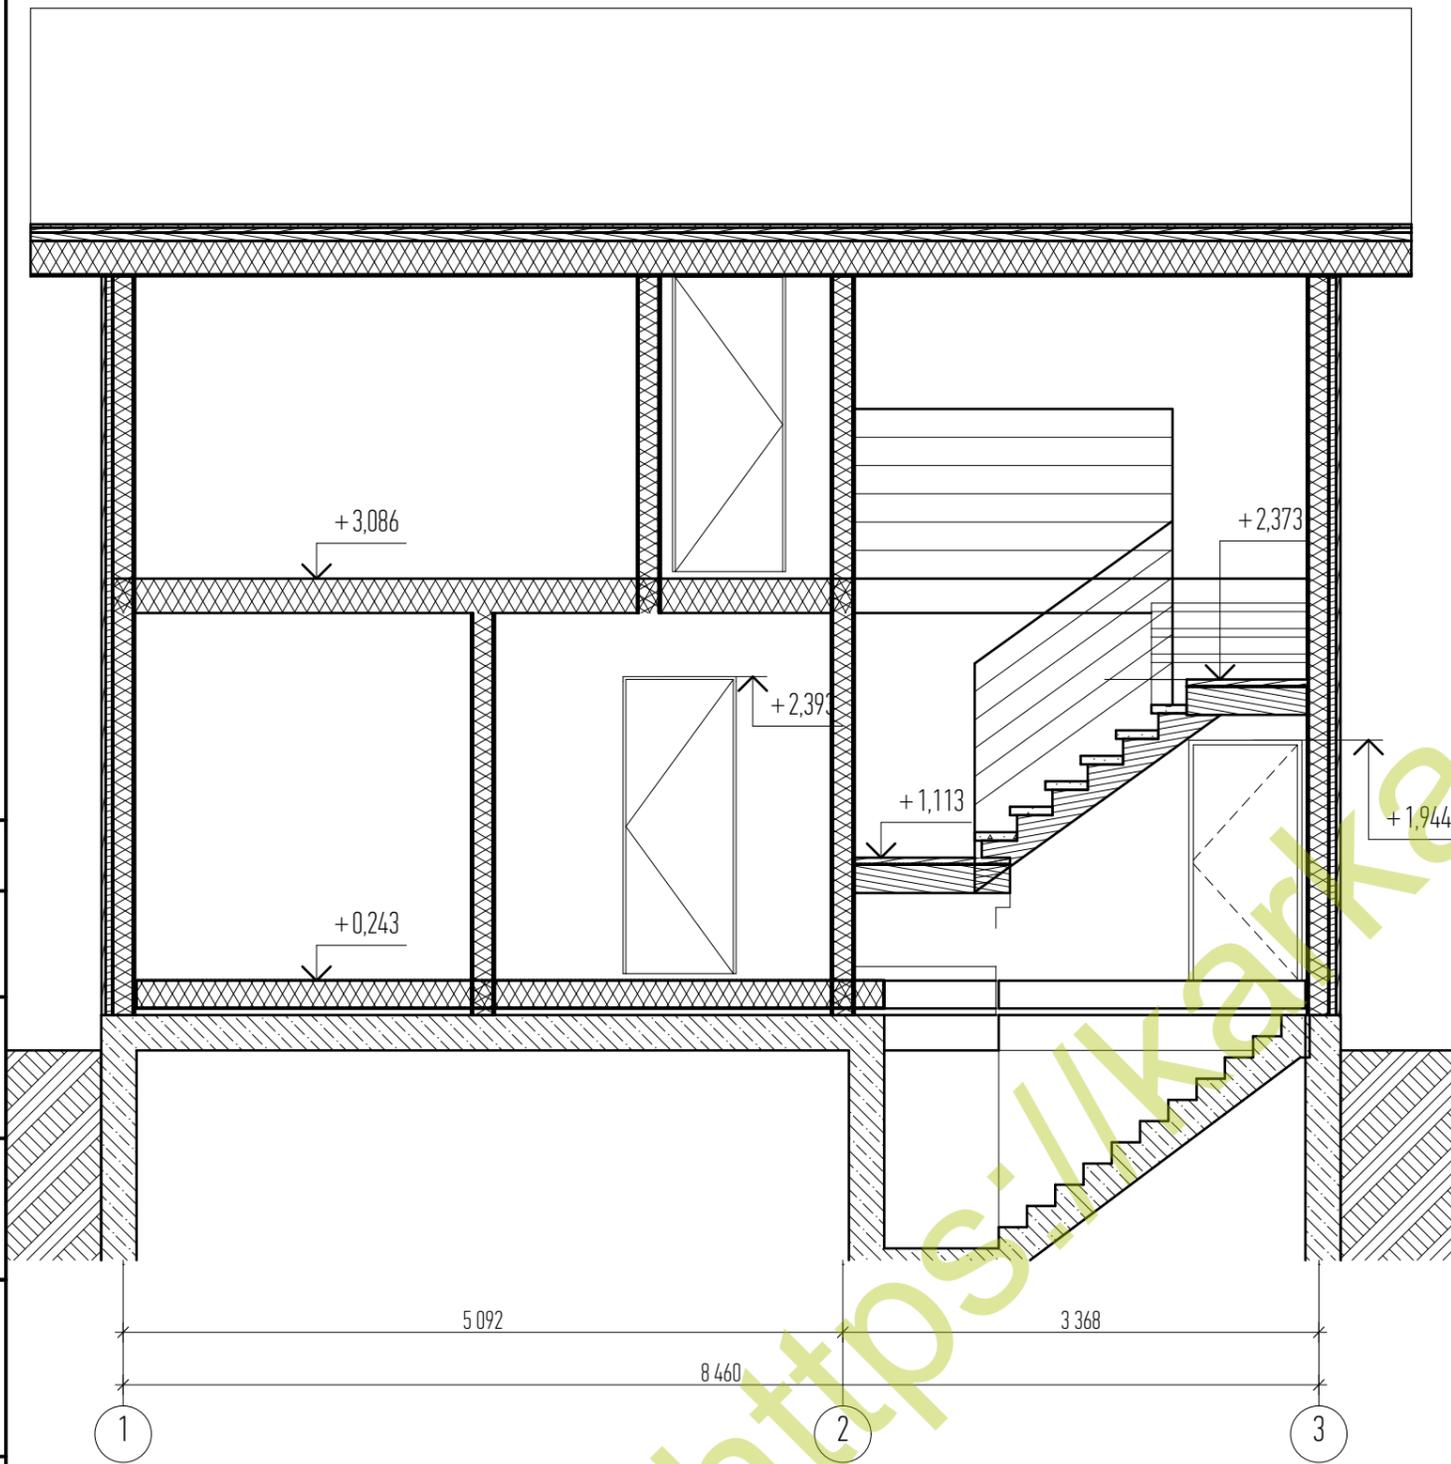


Разрез 4-4 (АР)

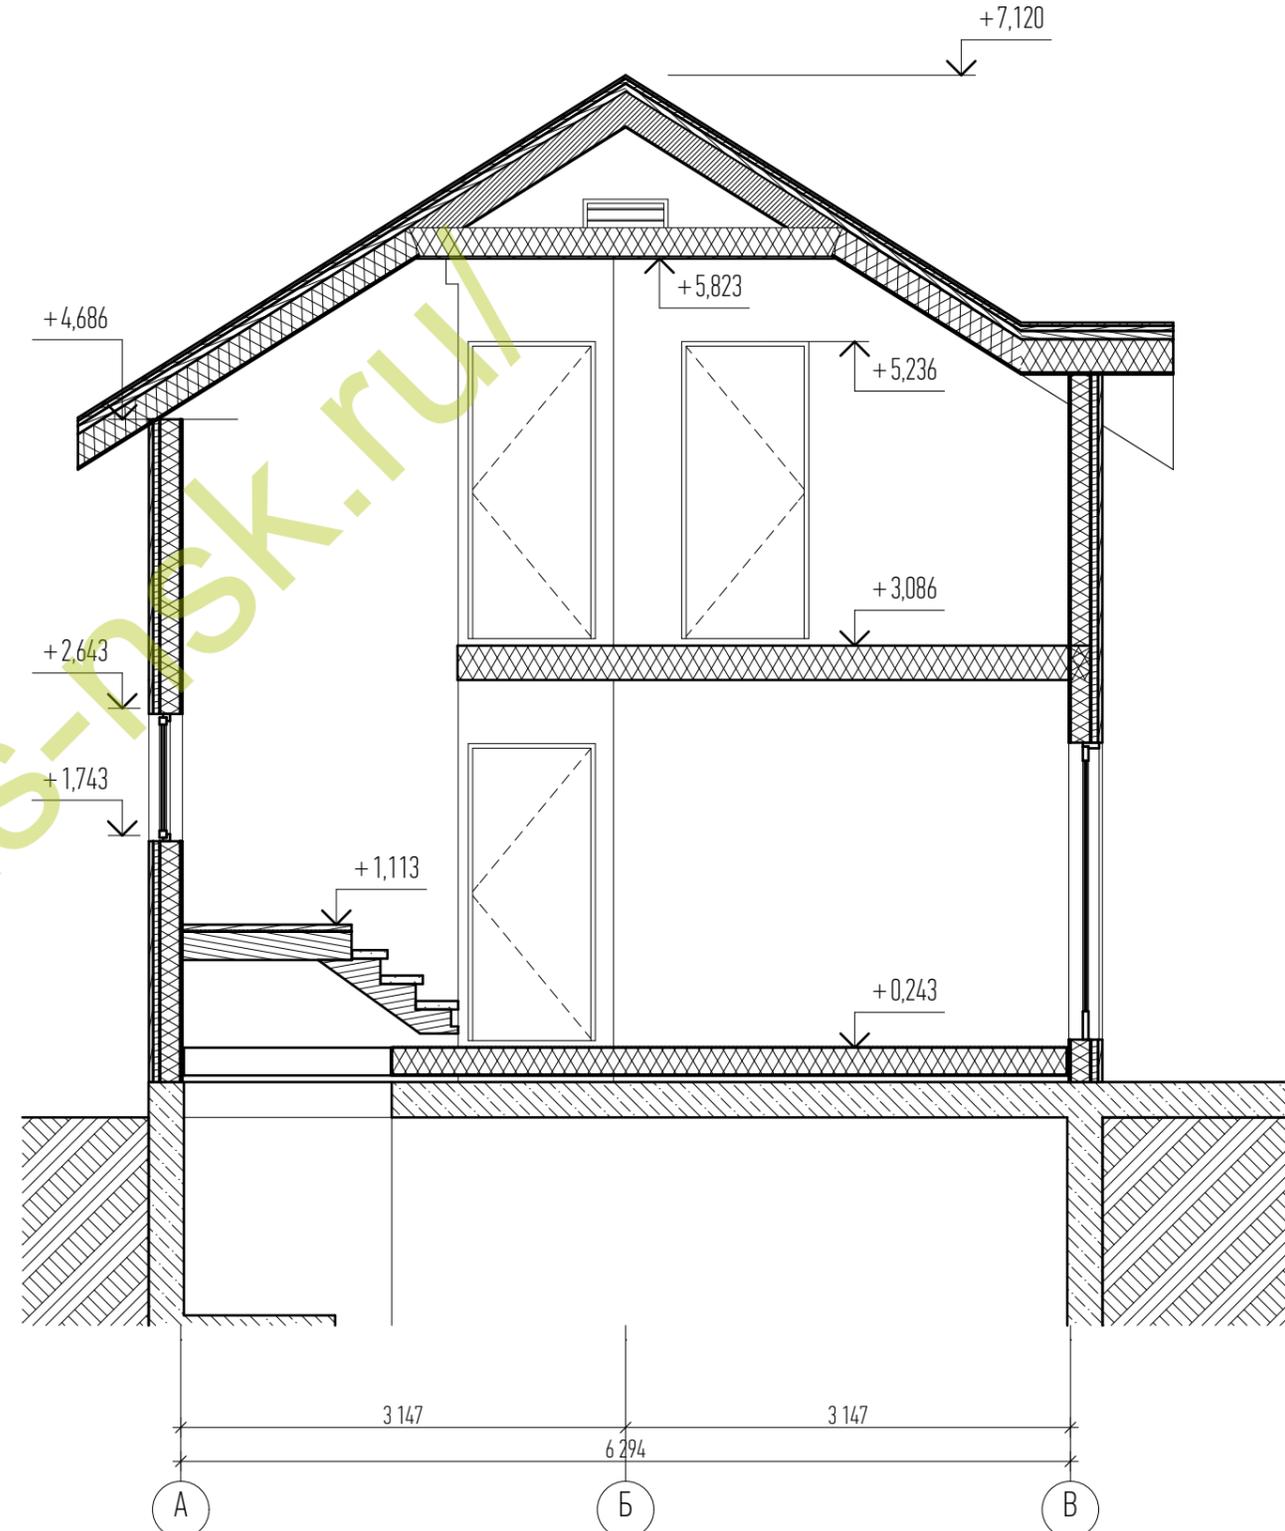


						2016-08-12-АР-3			
						Двухэтажный жилой дом в Огурцово			
Изм.	Колич.	Лист	№ док.	Подпись	Дата	Жилой дом. Архитектурные решения	Стадия	Лист	Листов
					18.10		Р	2.2	
Выполнил	Кисельникова					Разрезы 3-3; 4-4			
Проверил									
Н.контроль									

Фасад А-В

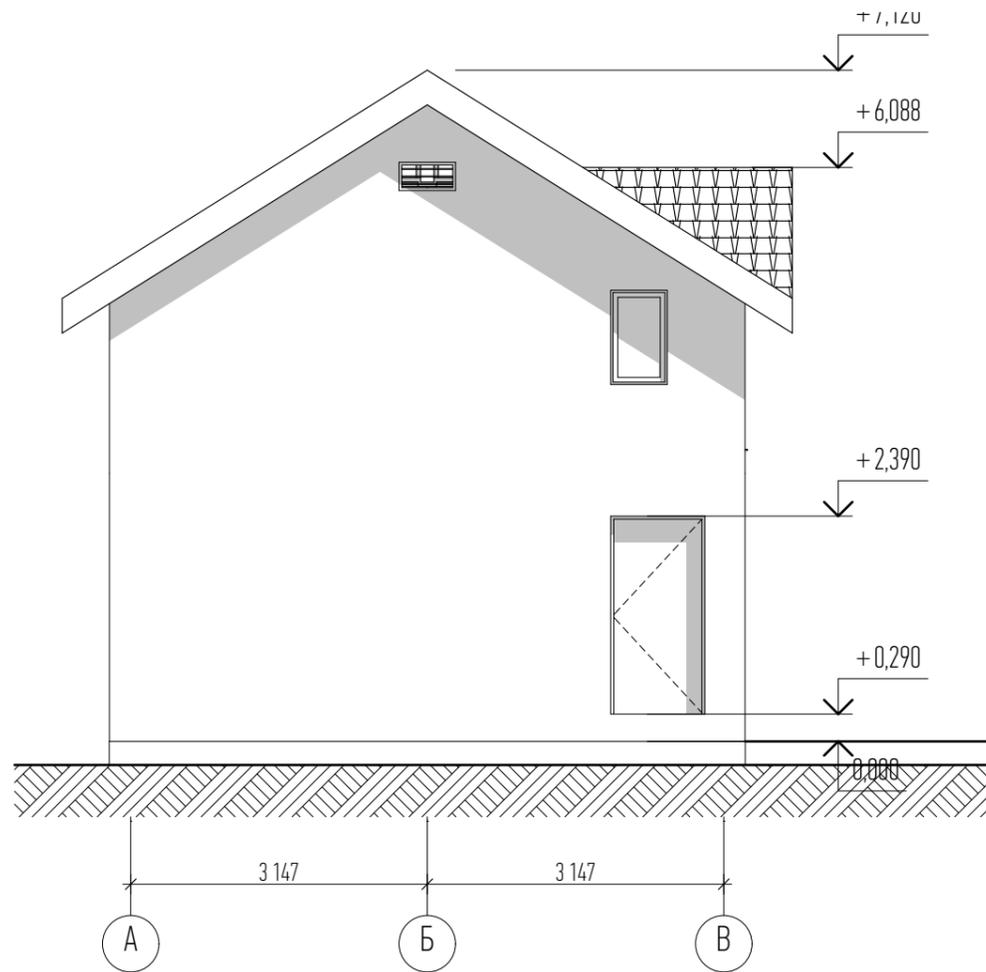


Фасад 1-3

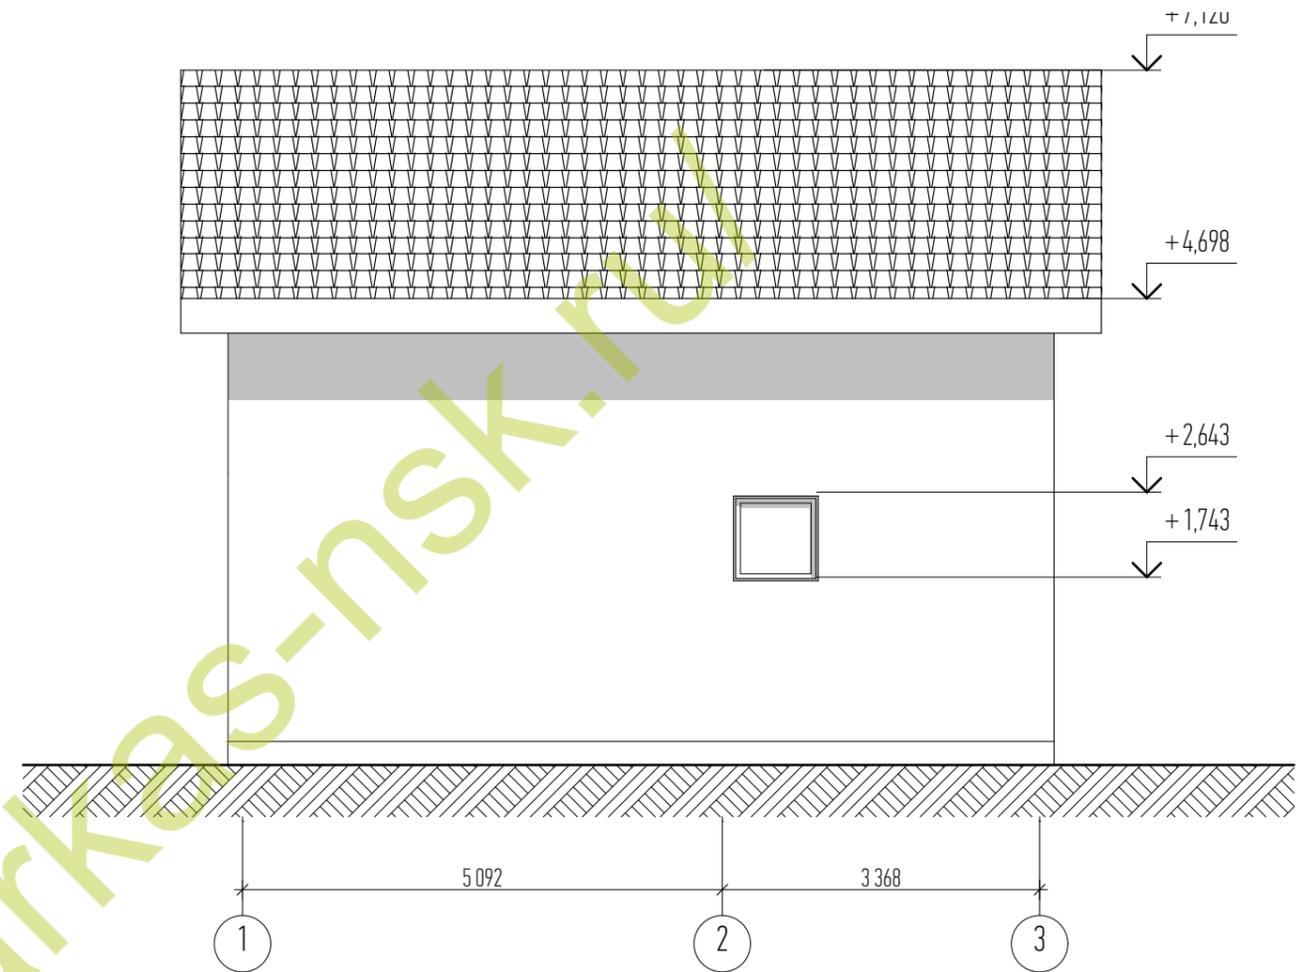

<https://karkas-nsk.ru/>

						2016-08-12-АР-Э				
						Двухэтажный жилой дом в Огурцово				
Изм.	Колич.	Лист	№ док	Подпись	Дата	Жилой дом. Архитектурные решения		Стадия	Лист	Листов
					18.10			Р	3.1	
Н.контроль						Фасады А-В, 1-3		 Каркасный дом		

Фасад В-А

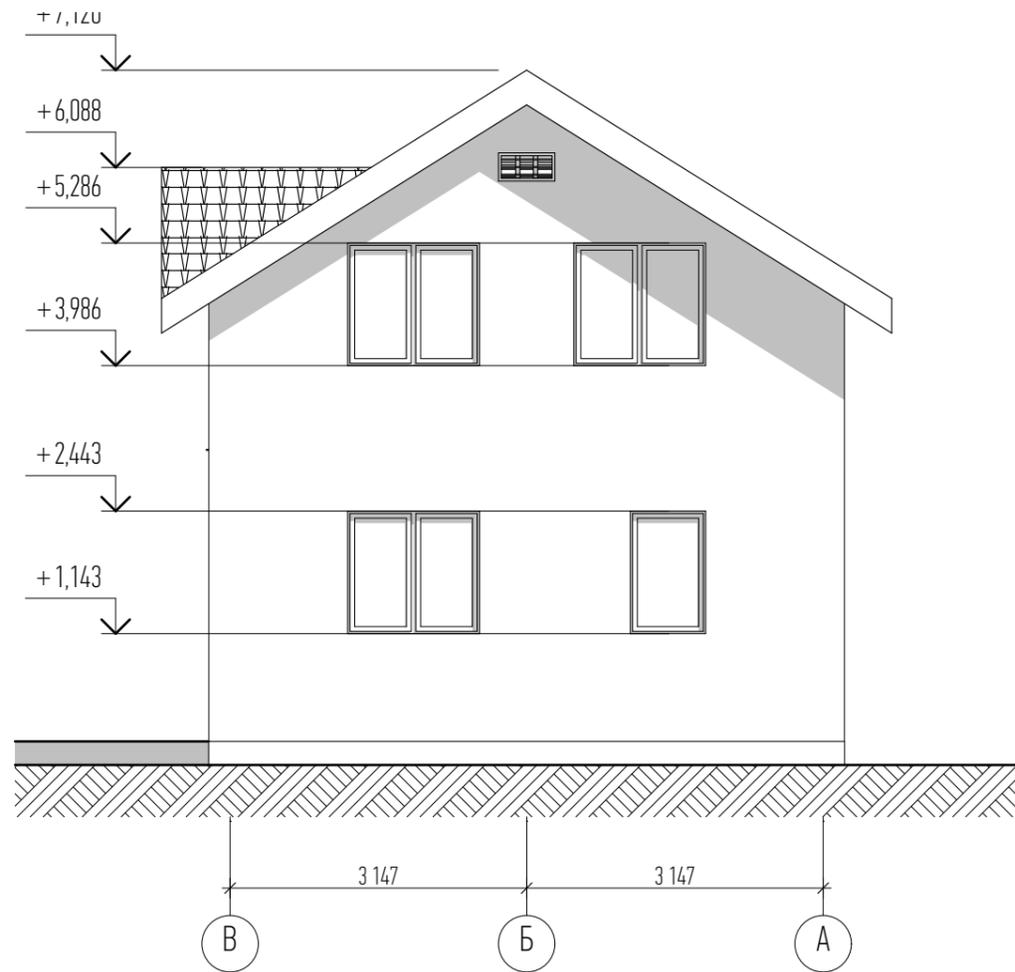

Фасад 3-1



<https://karkas-nsk.ru/>

						2016-08-12-АР-3				
						Двухэтажный жилой дом в Огурцово				
Изм.	Колич.	Лист	№ док	Подпись	Дата	Жилой дом. Архитектурные решения		Стадия	Лист	Листов
					18.10			Р	3.2	
						Фасады В-А; 3-1		 Каркасный дом		
Н.контроль										



<https://kaskas-nnsk.ru/>

						2016-08-12-AP-Э			
						Двухэтажный жилой дом в Огурцово			
Изм.	Колич.	Лист	№ док	Подпись	Дата	Жилой дом. Архитектурные решения	Стадия	Лист	Листов
Выполнил		Кисельникова			18.10		Р	4	
Проверил						Визуализации	 Каркасный дом		
Н.контроль									