


Одноэтажный жилой дом

Эскизный проект

2018-04-24-Э




План на отм. 0.000

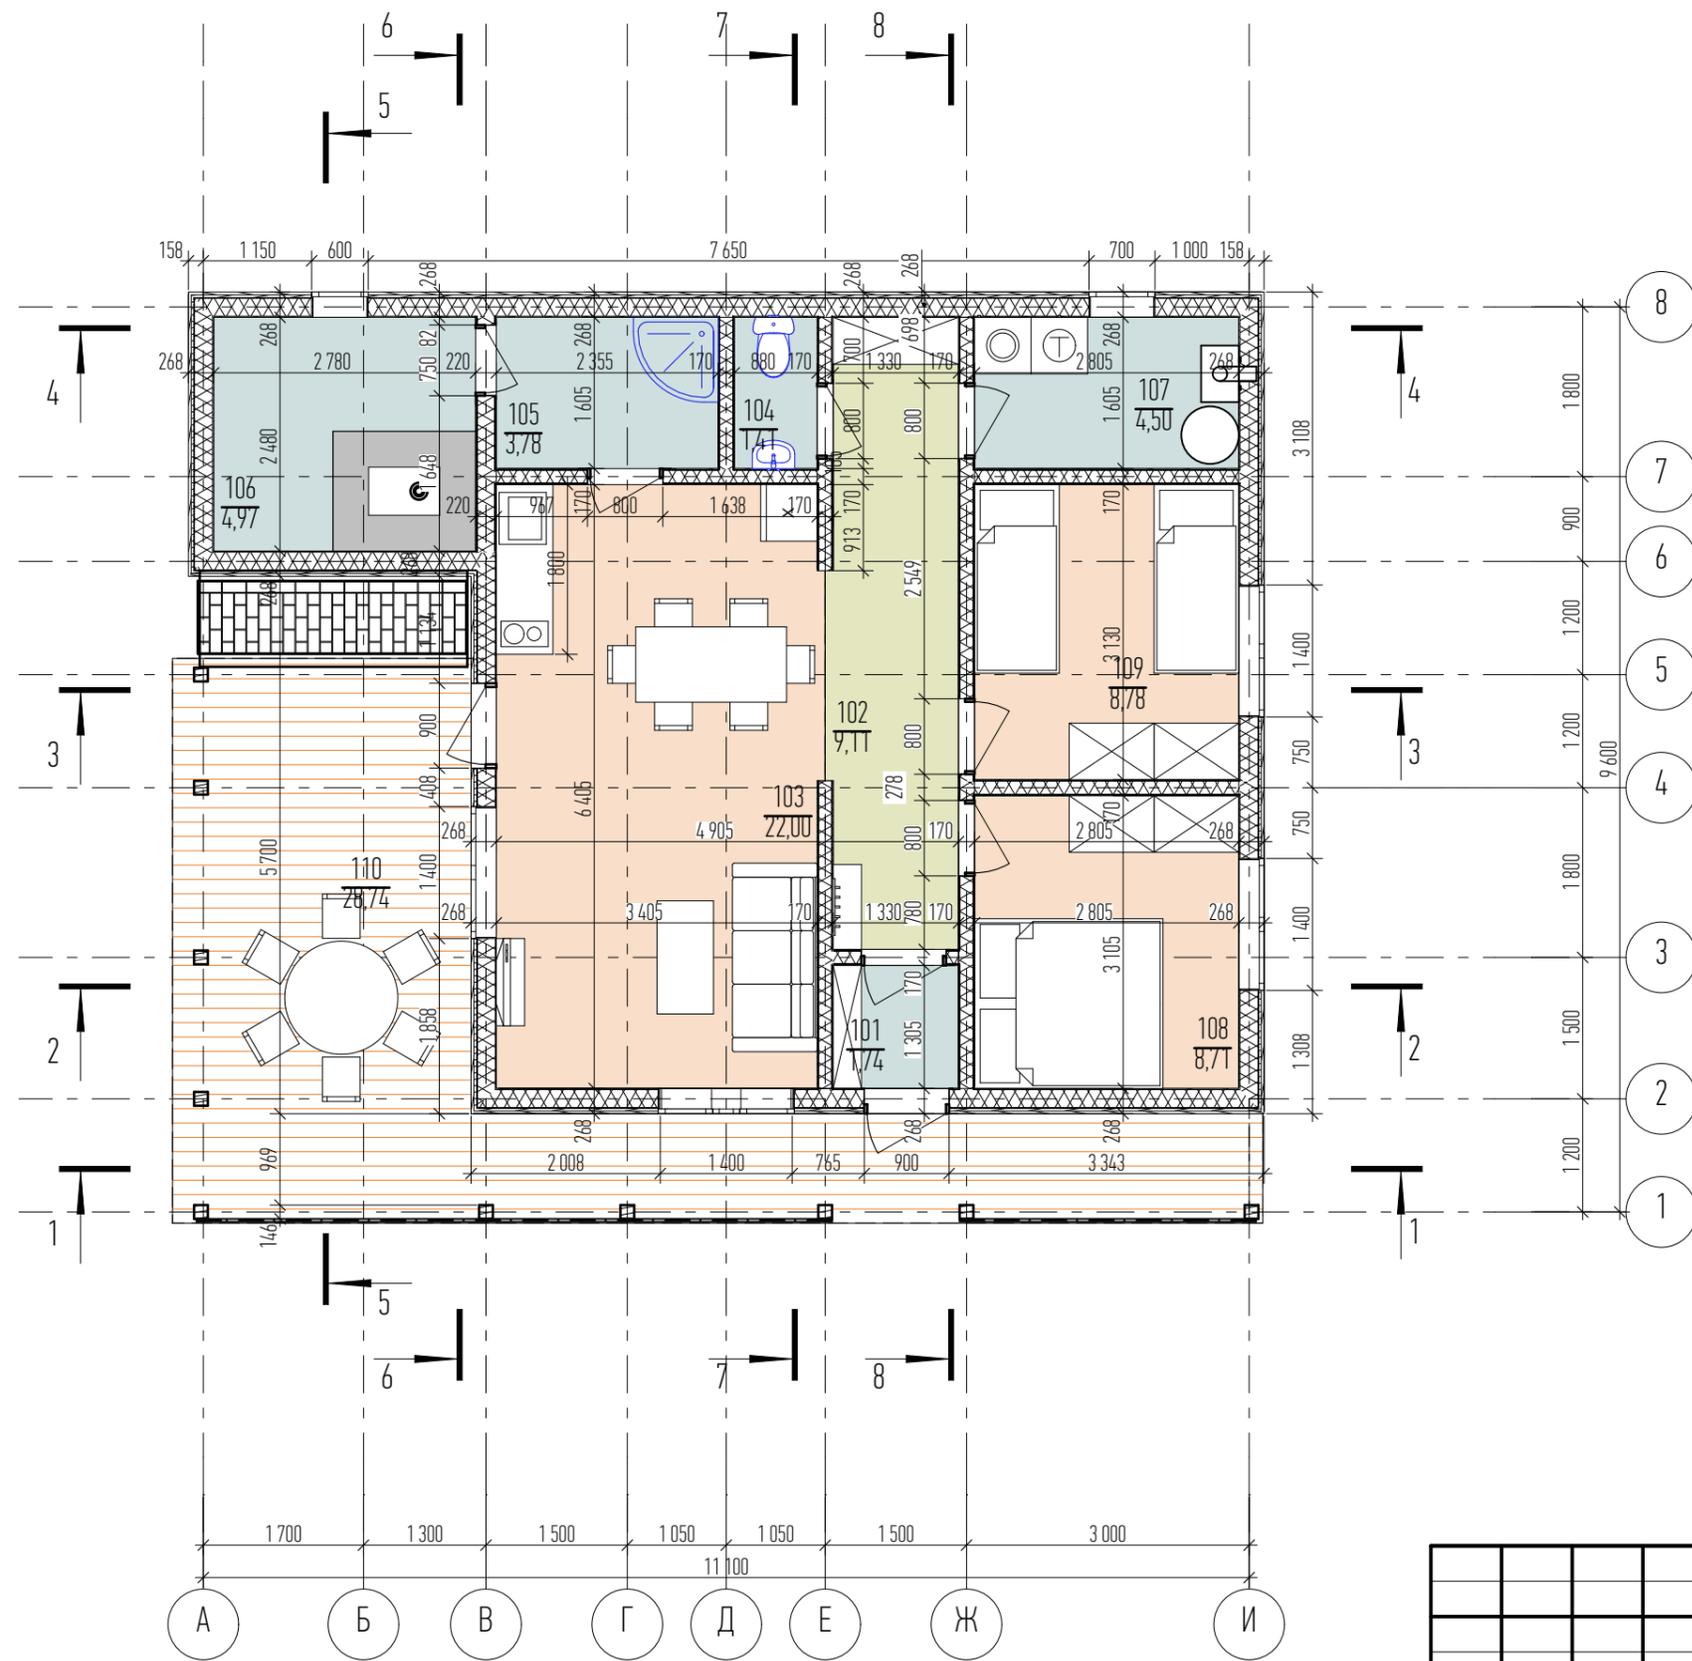

Экспликация помещений первого этажа


№	Наименование помещения	Площадь, м2
101	Тамбур	1,74
102	Холл	9,11
103	Кухня-гостиная	22,00
104	Ванная	1,41
105	Мойка	3,78
106	Парилка	4,97
107	Котельная	4,50
108	Спальня	8,71
109	Спальня	8,78
110	Терраса	28,74
		93,74 м²

Фрагмент плана. Печь и барбекю

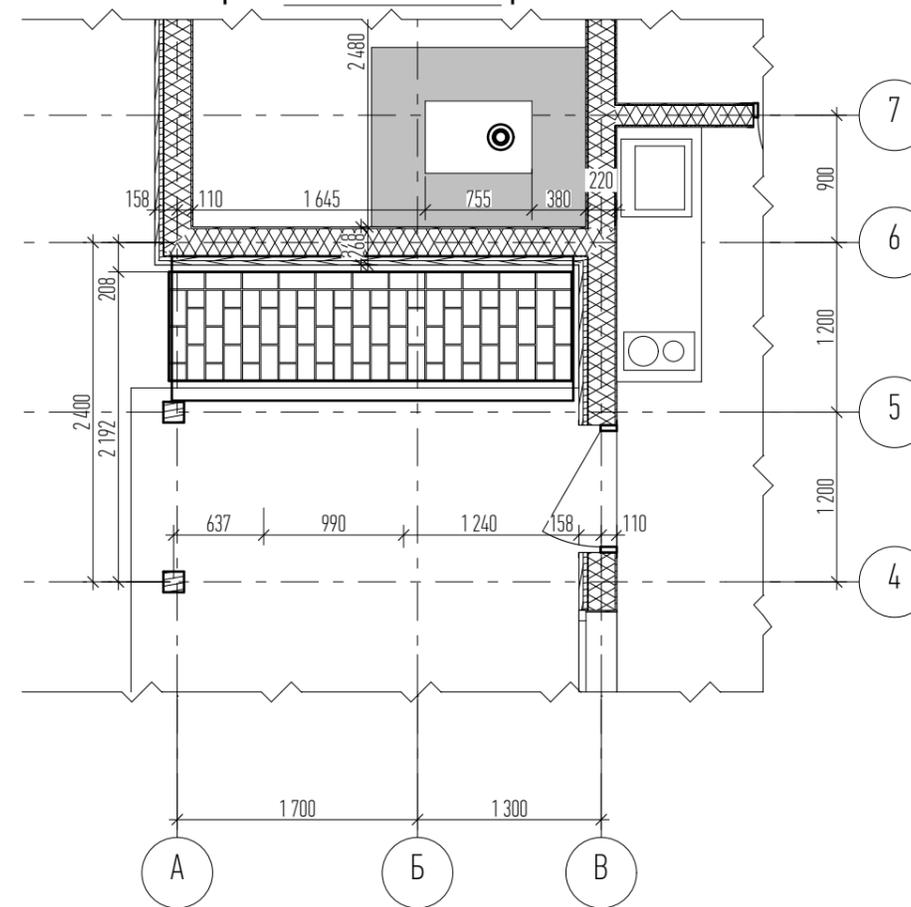

						2018-04-24-Э			
						Одноэтажный жилой дом			
Изм.	Колич.	Лист	№ док	Подпись	Дата	Жилой дом. Эскизный проект	Стадия	Лист	Листов
Выполнил					30.09.2018		Р	3.2	
Проверил						План первого этажа			
Н.контроль									

План участка

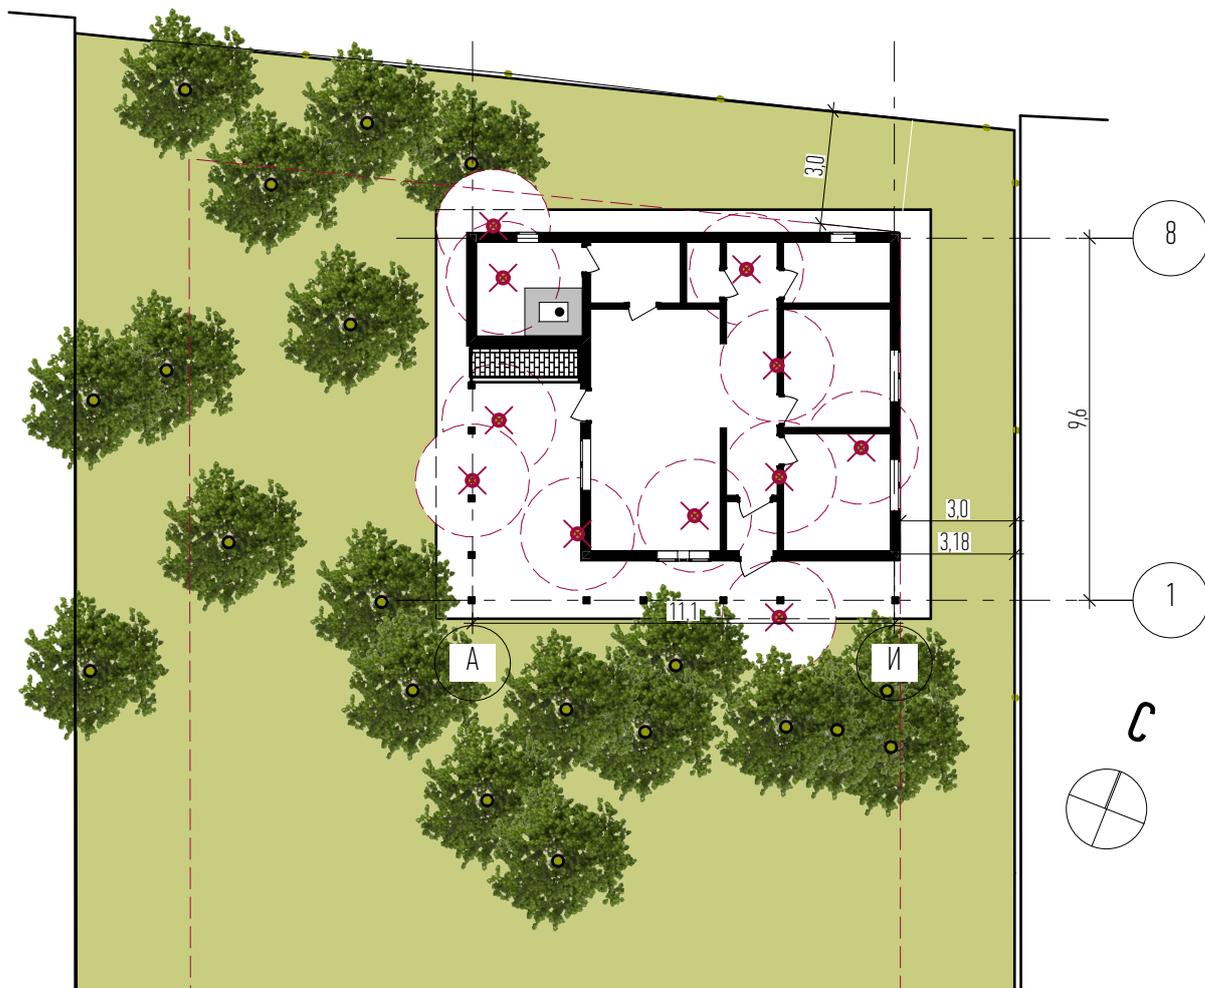

Условные обозначения



Существующие деревья (остаются)




Деревья под снос

2018-04-24-Э

Одноэтажный жилой дом


Изм.	Колич.	Лист	№ док	Подпись	Дата			
						Жилой дом. Эскизный проект		
Выполнил					30.09.2018	Стадия	Лист	Листов
Проверил						Р	Э.3	
						План участка		
Н.контроль						Каркасный дом		

Разрез 1-1

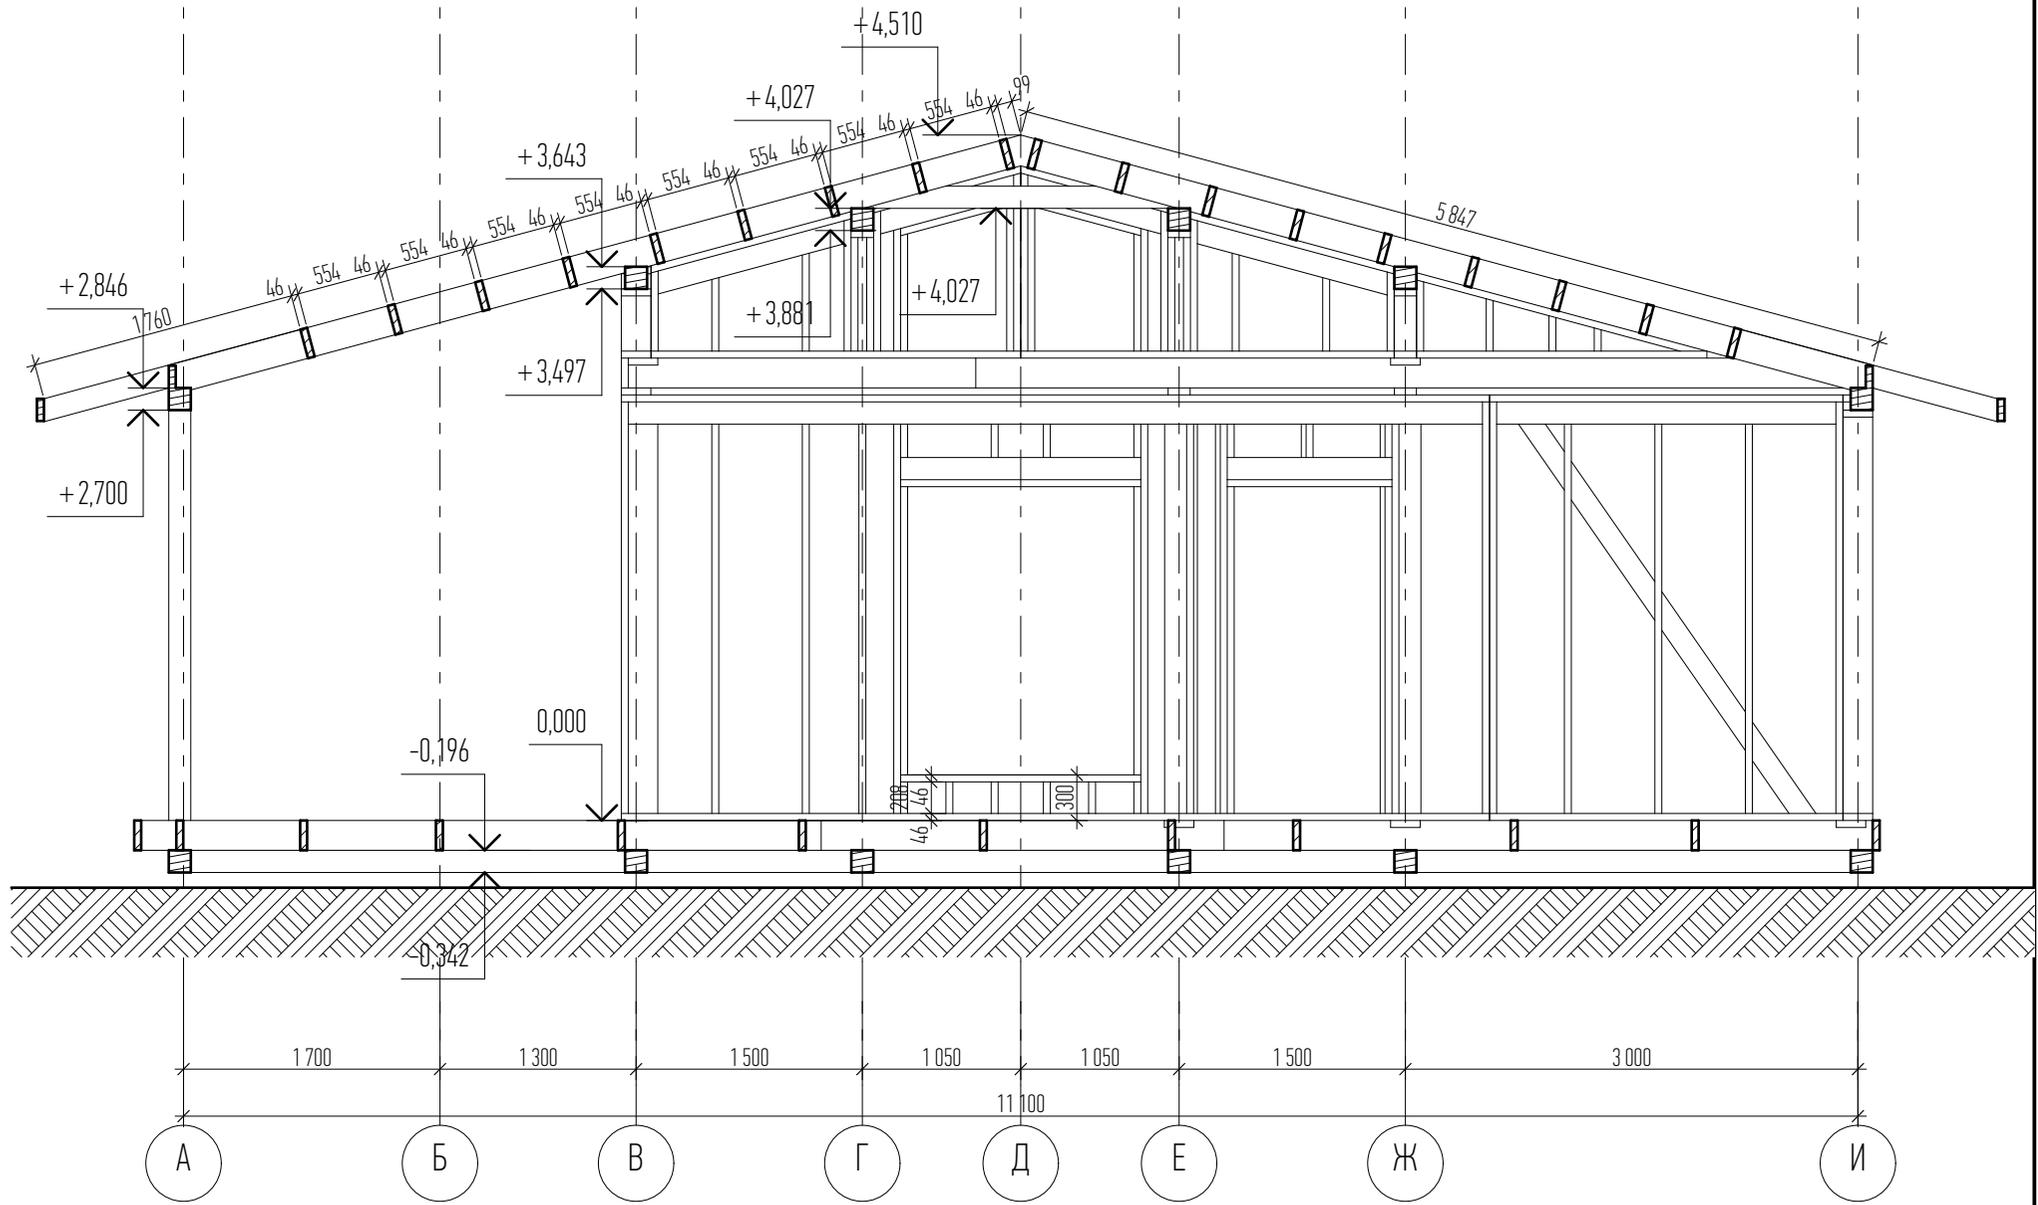


				30.09.2018		2018-04-243	Лист
Изм.	Кол.уч	Лист	№ Док.	Подп.	Дата	Разрез 1-1	34

Разрез 2-2

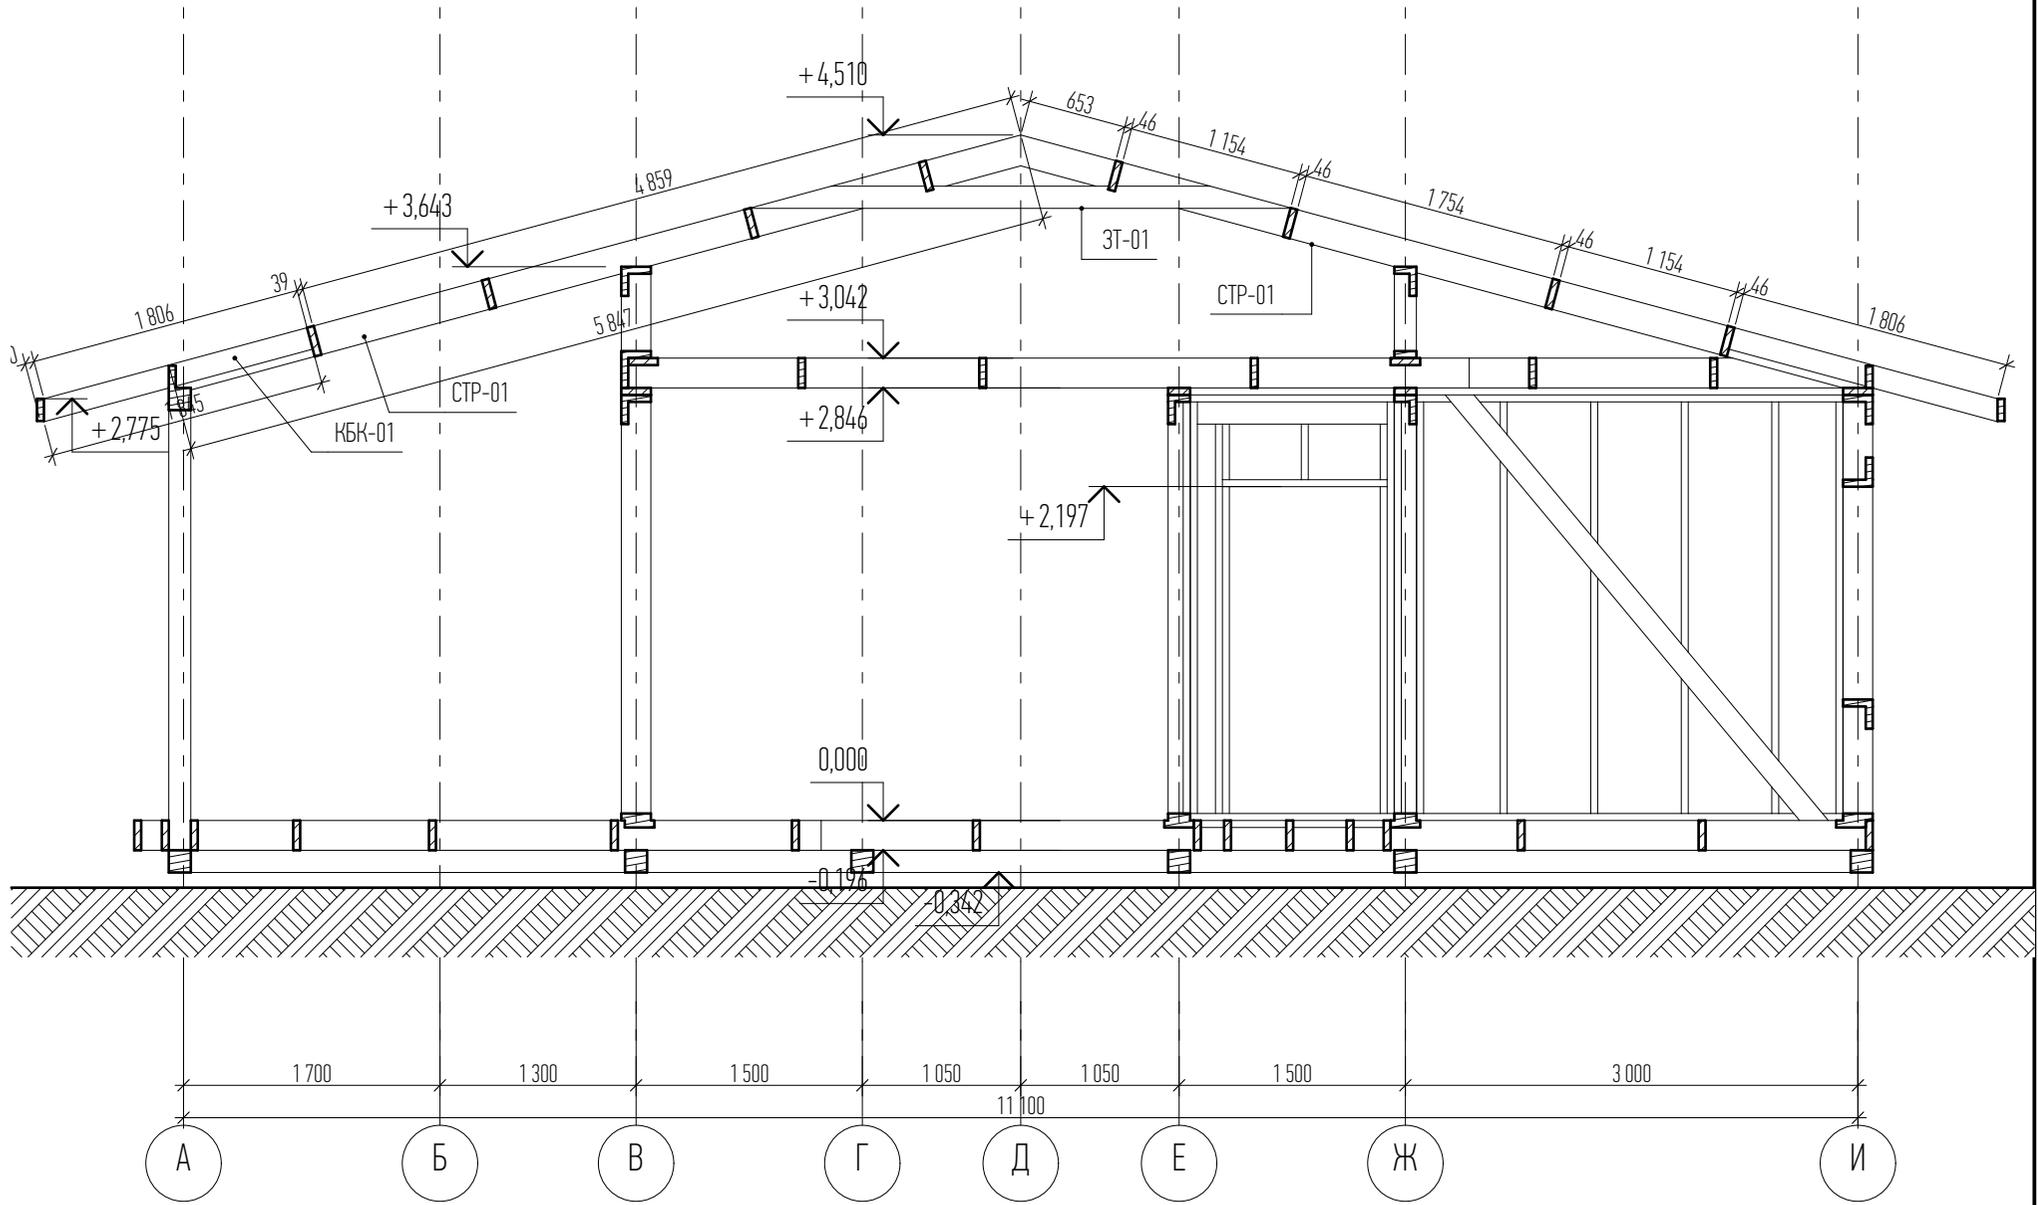


				30.09.2018		2018-04-243	Лист
Изм.	Кол.уч	Лист	№Док.	Подп.	Дата	Разрез 2-2	35


Фасад А-И

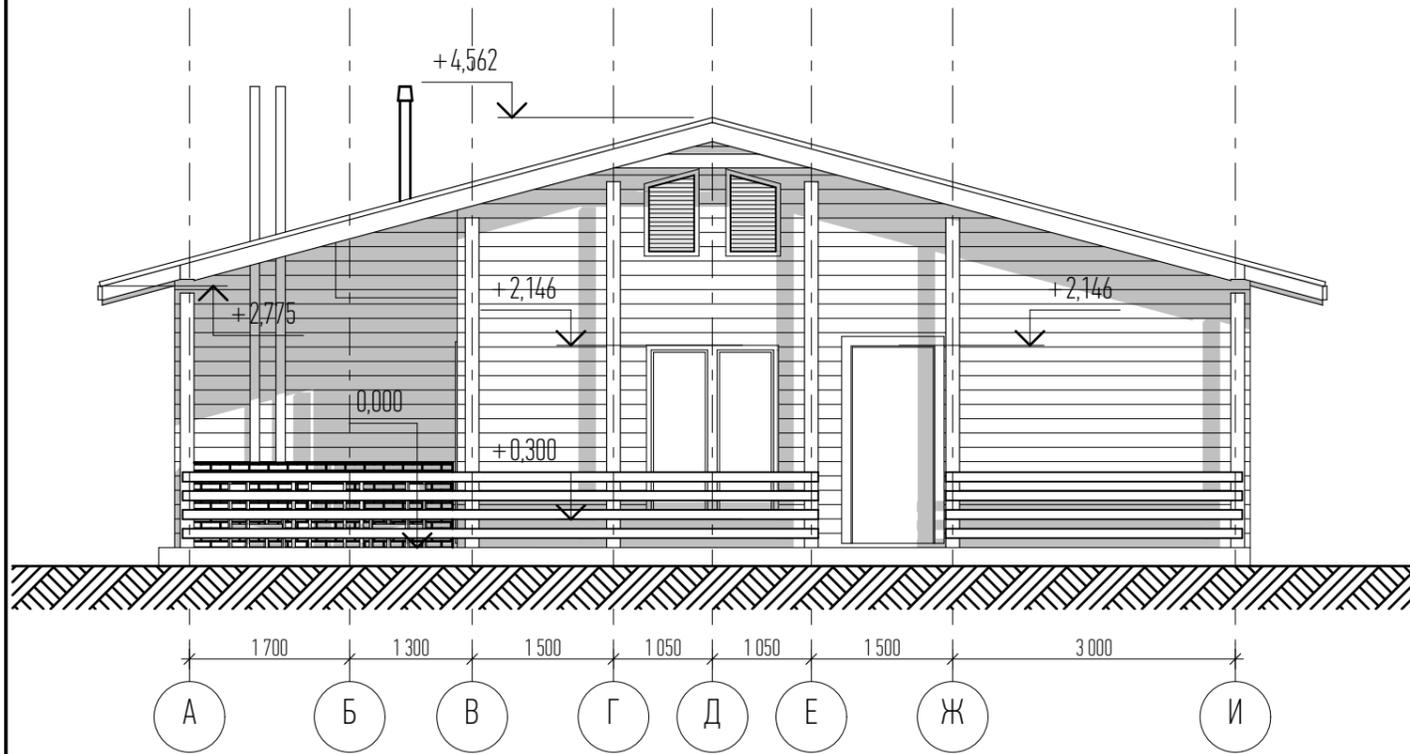


Фасад 8-1

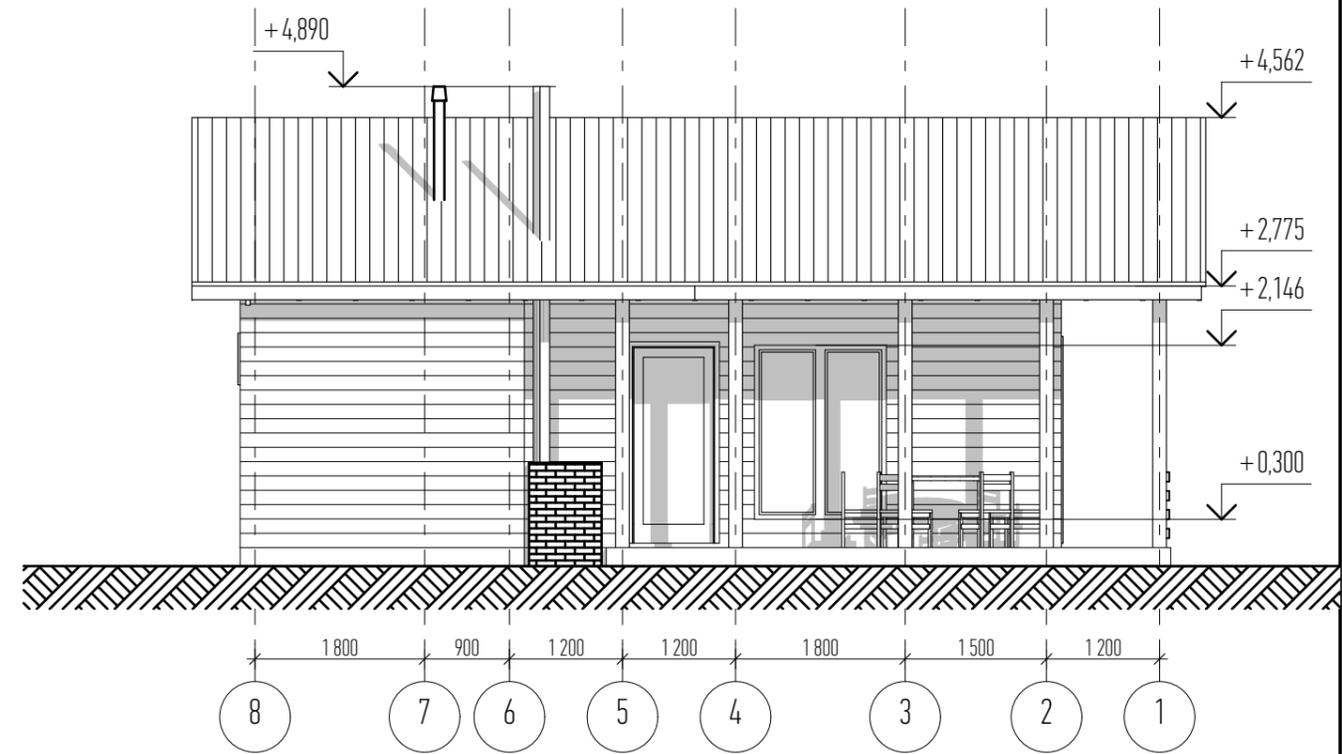

Фасад И-А

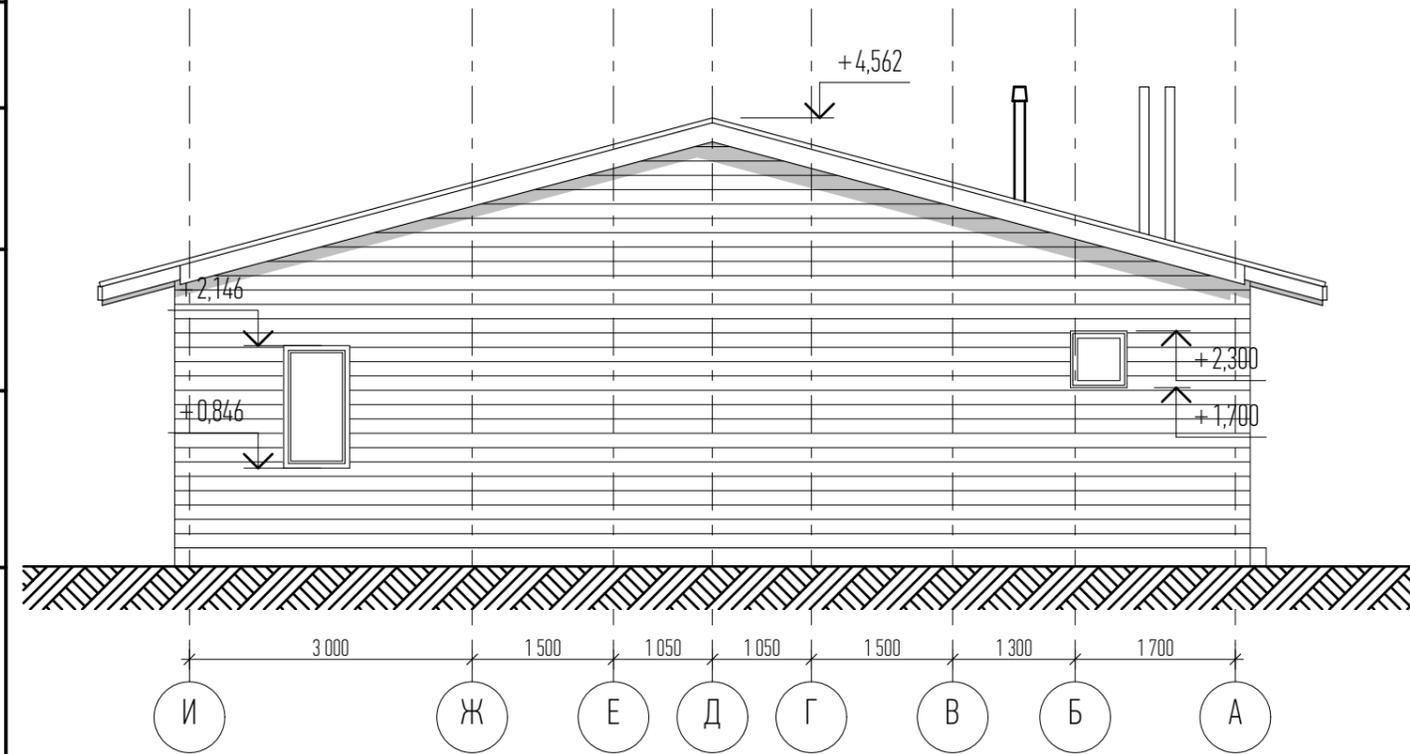

Фасад 1-8

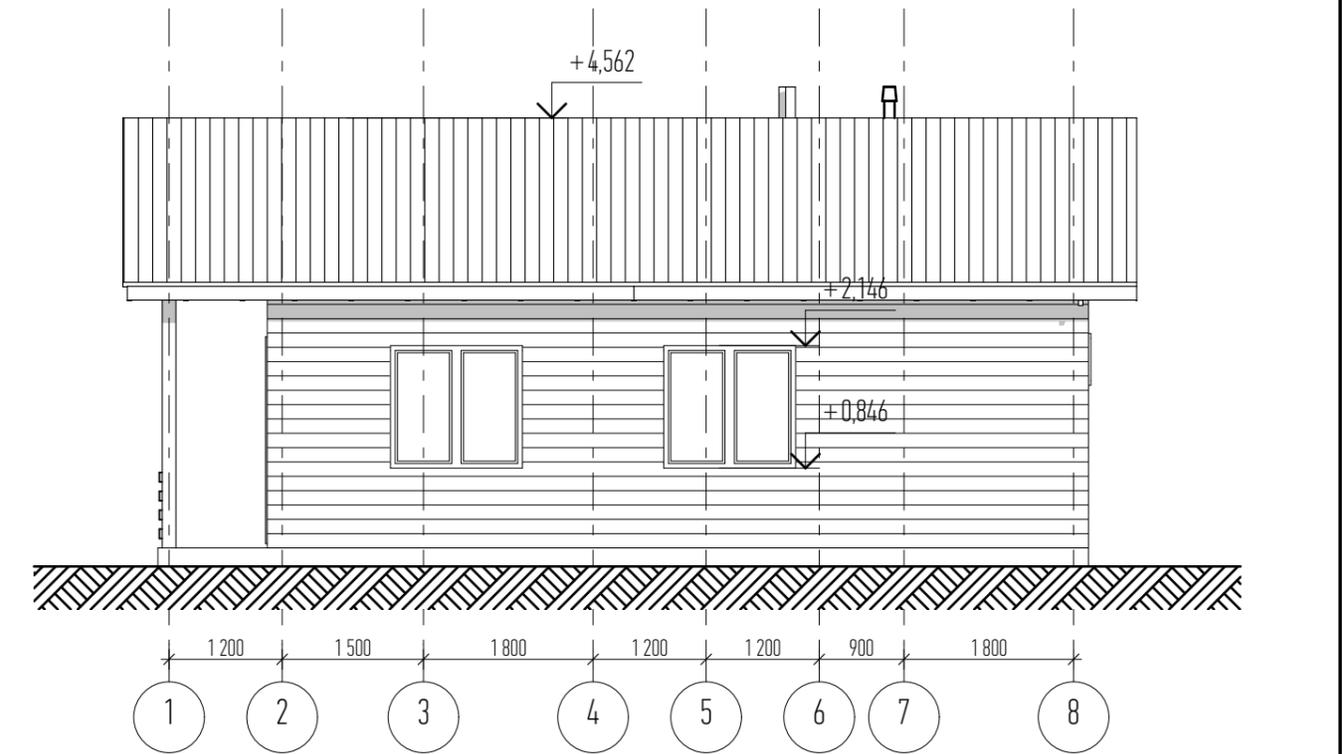

Изм.	Колуч	Лист	№Док.	30.09.2018	Дата	2018-04-24-3	Лист
							3.6



2018-04-24-Э

Одноэтажный жилой дом

Изм.	Колич.	Лист	№ док	Подпись	Дата				
						Жилой дом. Эскизный проект	Стадия	Лист	Листов
							Р	Э.7	
Выполнил					30.09.2018	Общий вид	 Каркасный дом		
Проверил									
Н.контроль									