


Жилой дом с антресолью

Эскизный проект

2018-05-04-Э



План на отм. 0.000

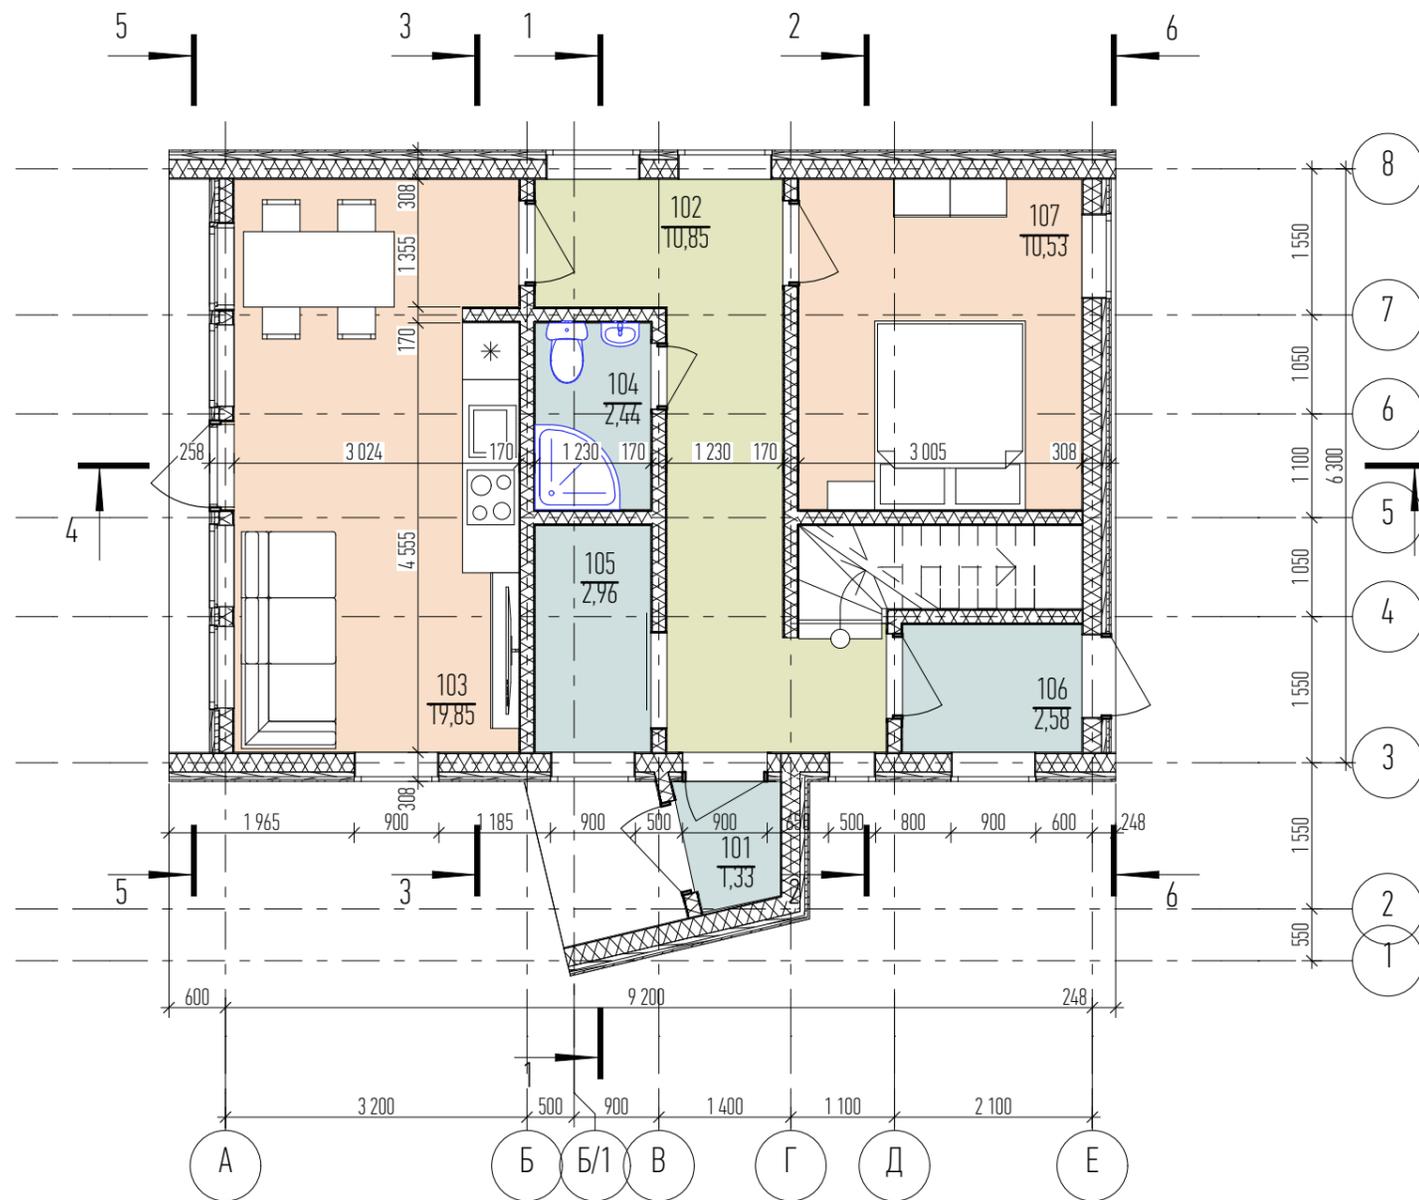


Экспликация помещений первого этажа

№	Наименование помещения	Площадь, м2
101	Тамбур	1,33
102	Прихожая	10,85
103	Кухня-гостиная	19,85
104	Ванная	2,44
105	Гардероб	2,96
106	Котельная	2,58
107	Спальня	10,53
		50,54 м²

						2018-05-04-Э		
						Жилой дом с антресолью		
Изм.	Колич.	Лист	№ док	Подпись	Дата	Стадия	Лист	Листов
Выполнил		Кисельникова			24.09.2018	Жилой дом с антресолью. Эскизный проект	Р	2
Проверил								
Н.контроль						План первого этажа	 Каркасный дом	

План второго этажа

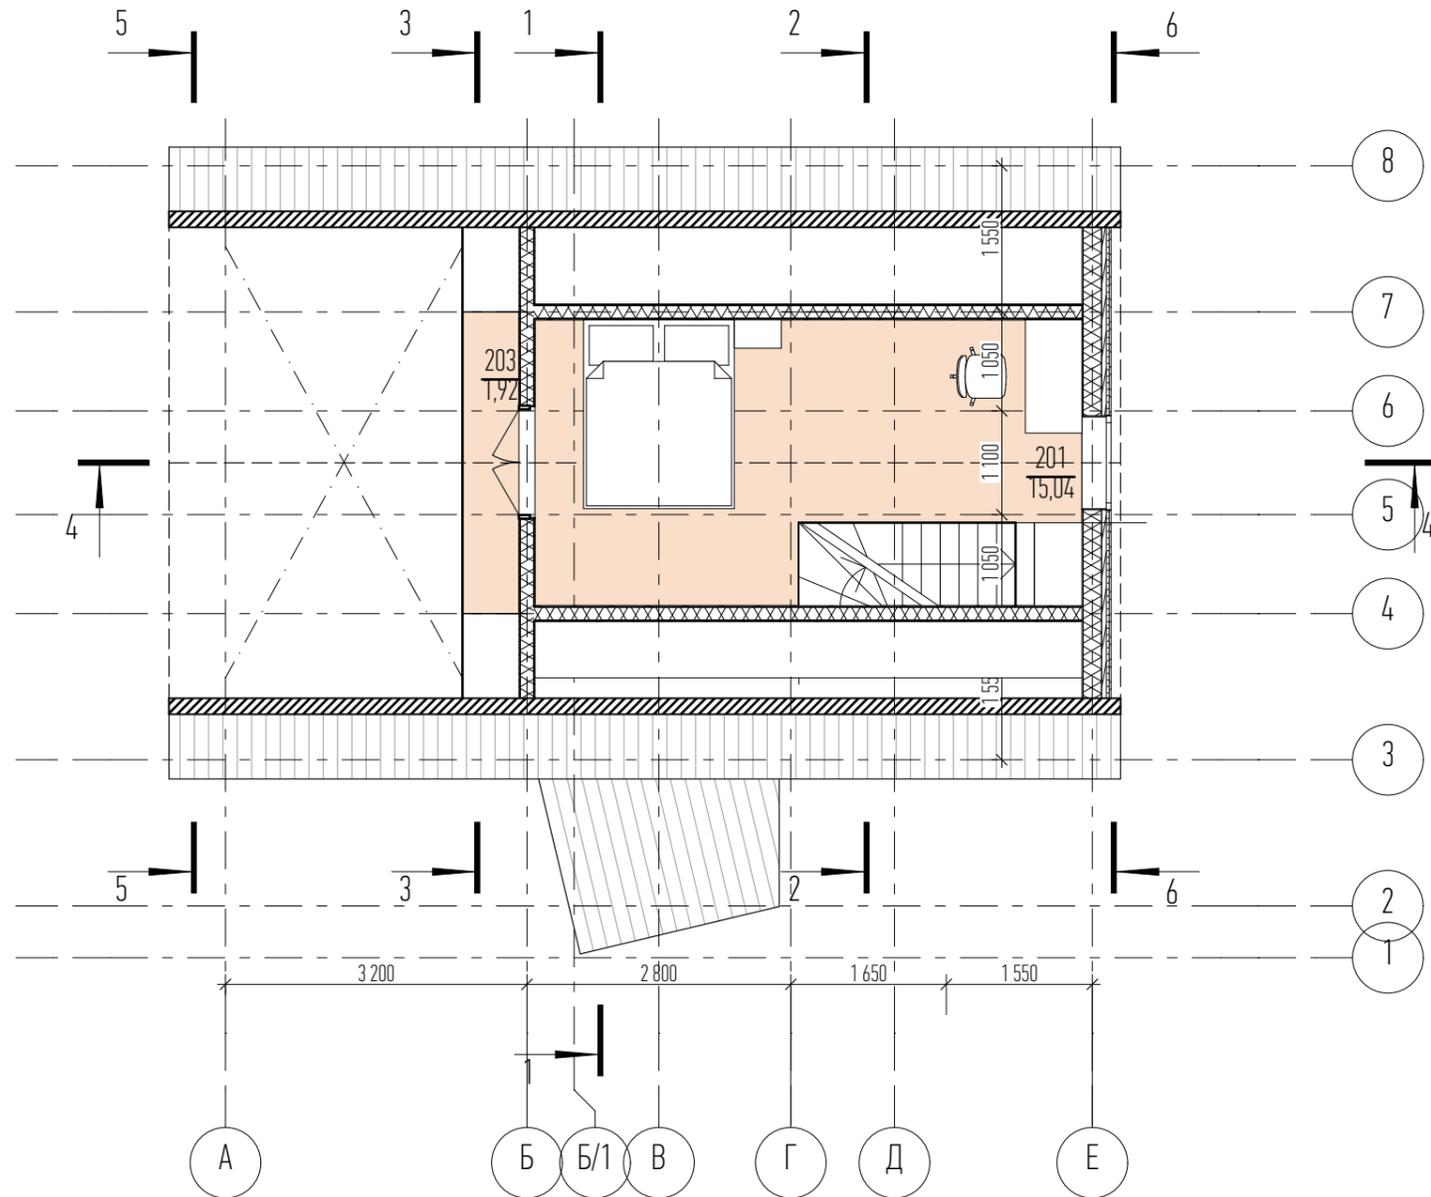


Экспликация помещений второго этажа


№	Название зоны	Площадь, м2
201	Спальня	15,04
203	Балкон	1,92
		16,96 м ²

						2018-05-04-Э			
						Жилой дом с антресолью			
Изм.	Колич.	Лист	№ док	Подпись	Дата	Жилой дом с антресолью. Эскизный проект	Стадия	Лист	Листов
							Р	3	
Выполнил	Кисельникова		24.09.2018			План второго этажа	 Каркасный дом		
Проверил									
Н.контроль									

Разрез 3-3

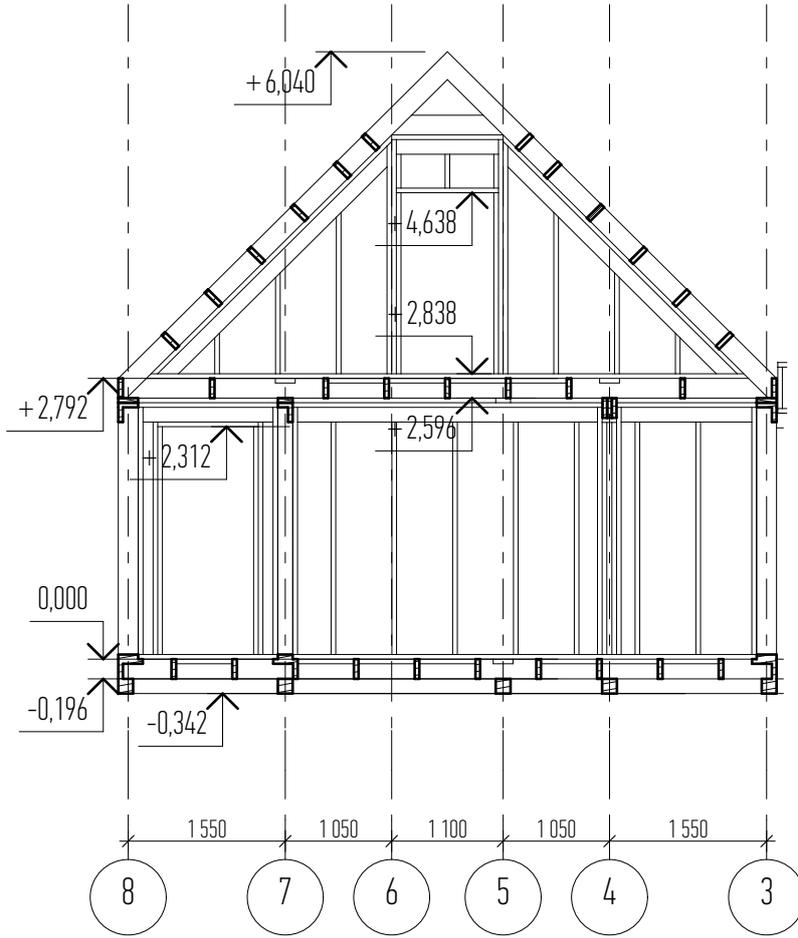


Разрез 4-4

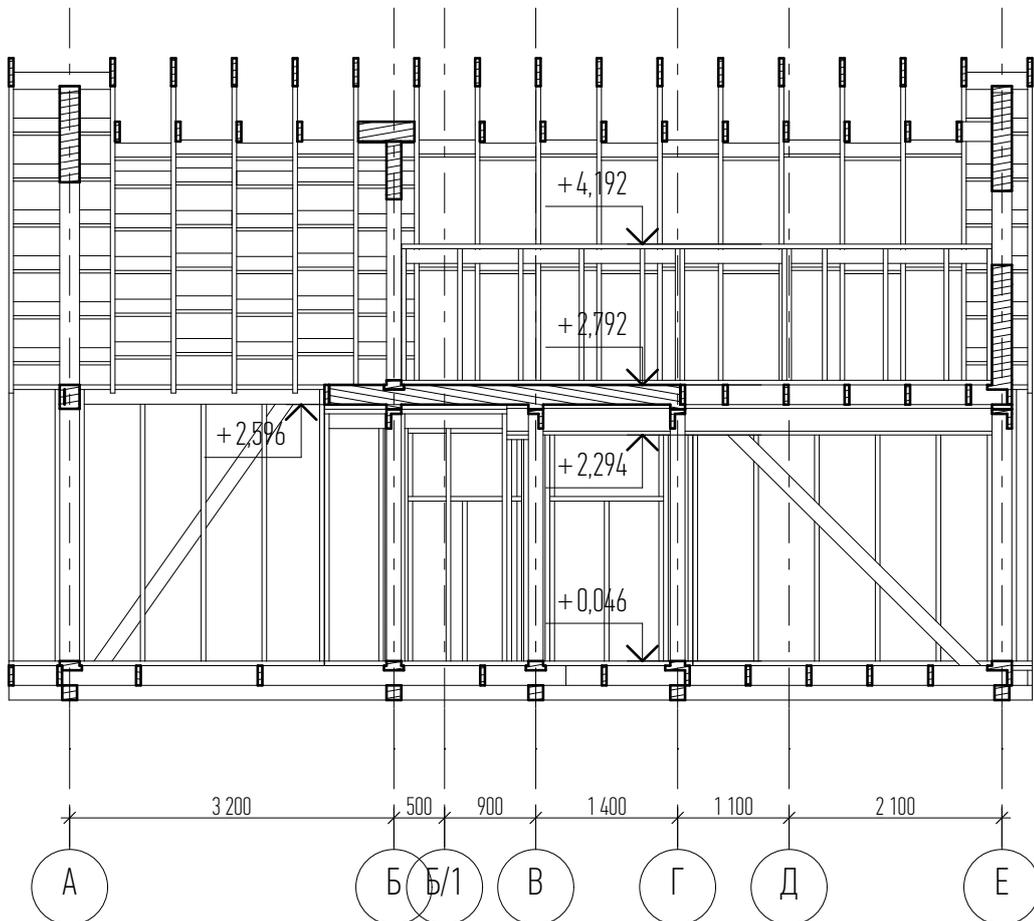


				24.09.2018		2018-05-04Э	Лист
Изм.	Кол.уч	Лист	№Док.	Подп.	Дата	Разрез 3-3; 4-4	5


Фасад А-Е

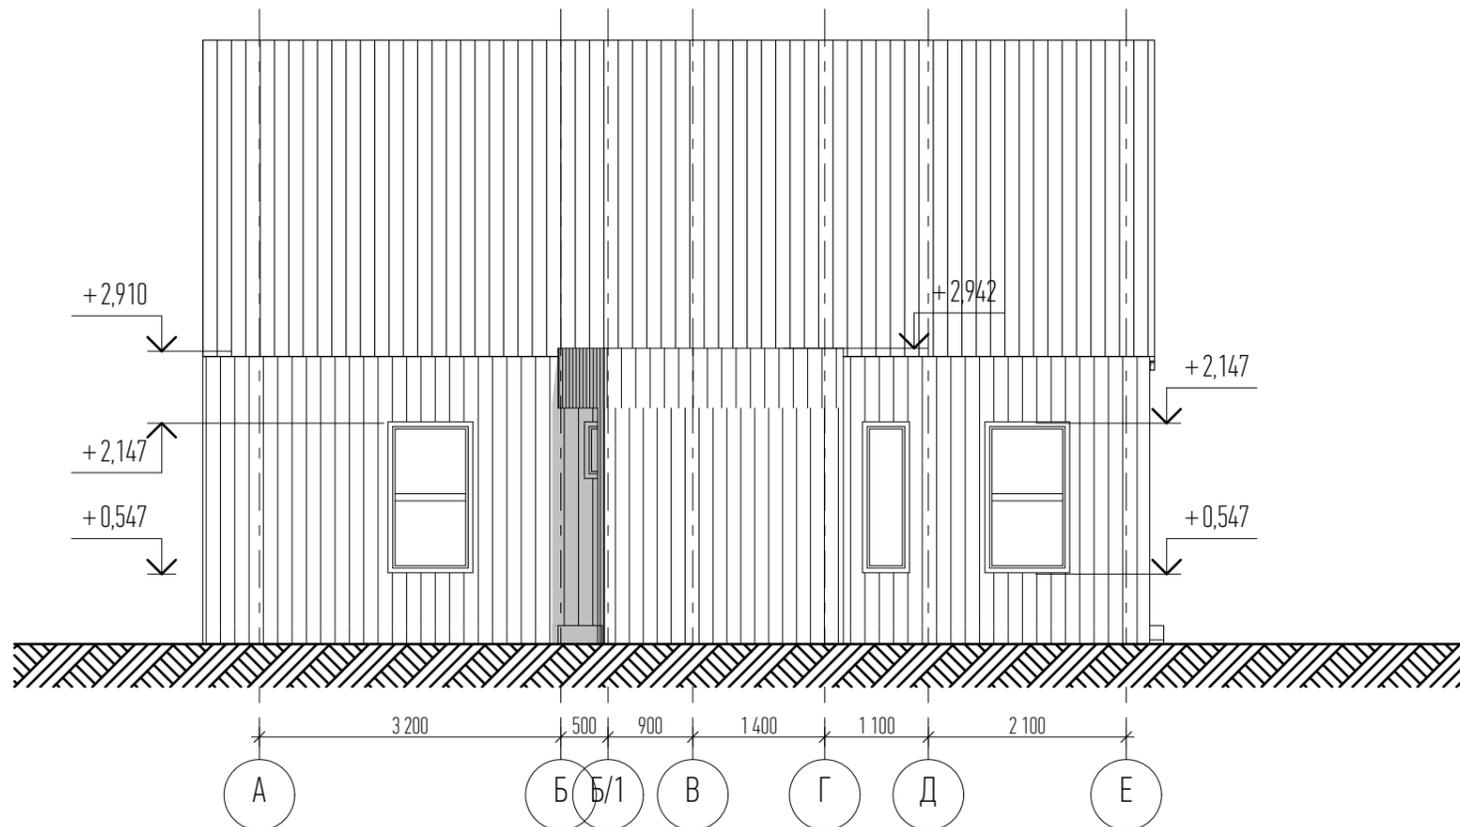


Фасад 8-1

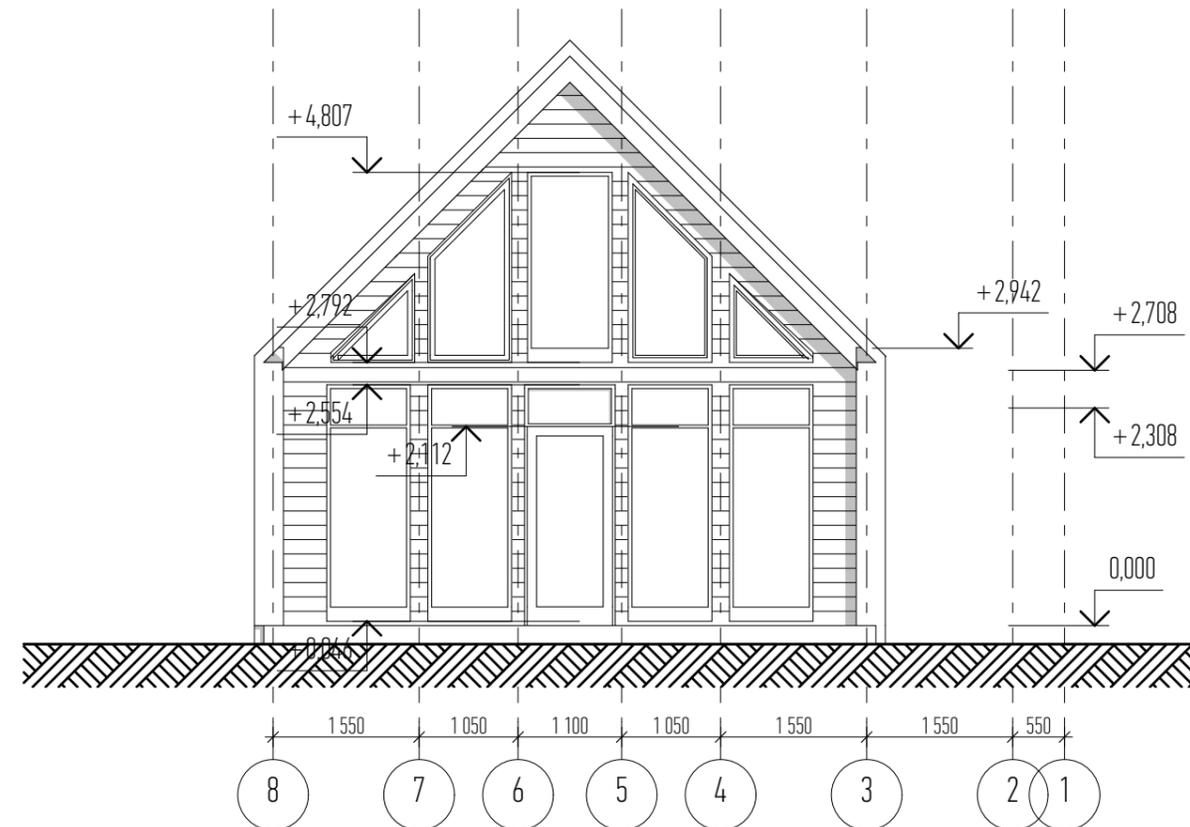

Фасад Е-А

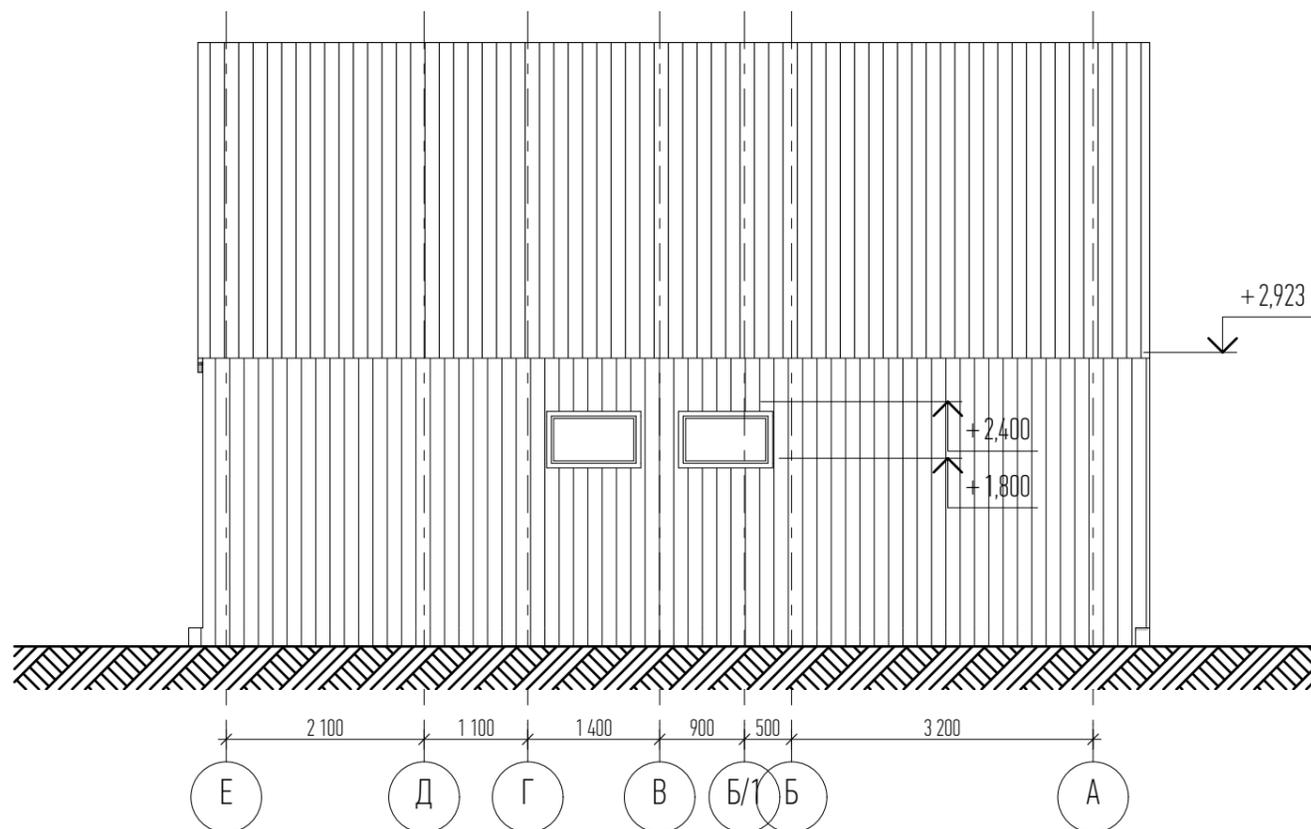

Фасад 1-8

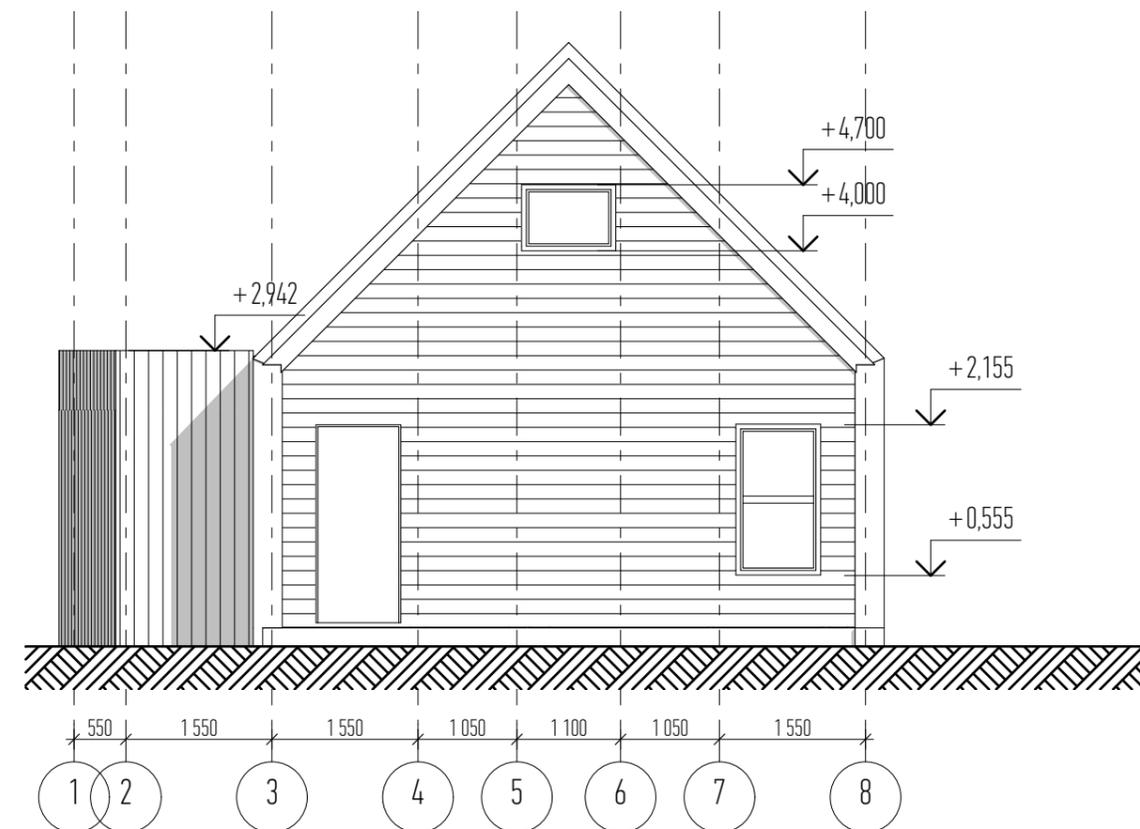

Изм.	Колуч	Лист	№Док.	Подп.	Дата	2018-05-04-3	Лист
							6



				24.09.2018		2018-05-04Э	Лист
Изм.	Кол.уч	Лист	№Док.	Подп.	Дата	Общий вид	7